




RECEPÇÃO GABINETE
CONFERIR MEDIDAS NO LOCAL
S/ ESC.




RECEPÇÃO GABINETE
CONFERIR MEDIDAS NO LOCAL
S/ ESC.
-TEMPO DA MESA EM MDF 18MM REALI DA ARAUCO. PARTE DO MOBILIÁRIO TAMBÉM SERÁ NESTA CHAPA, CONFORME PROJETO

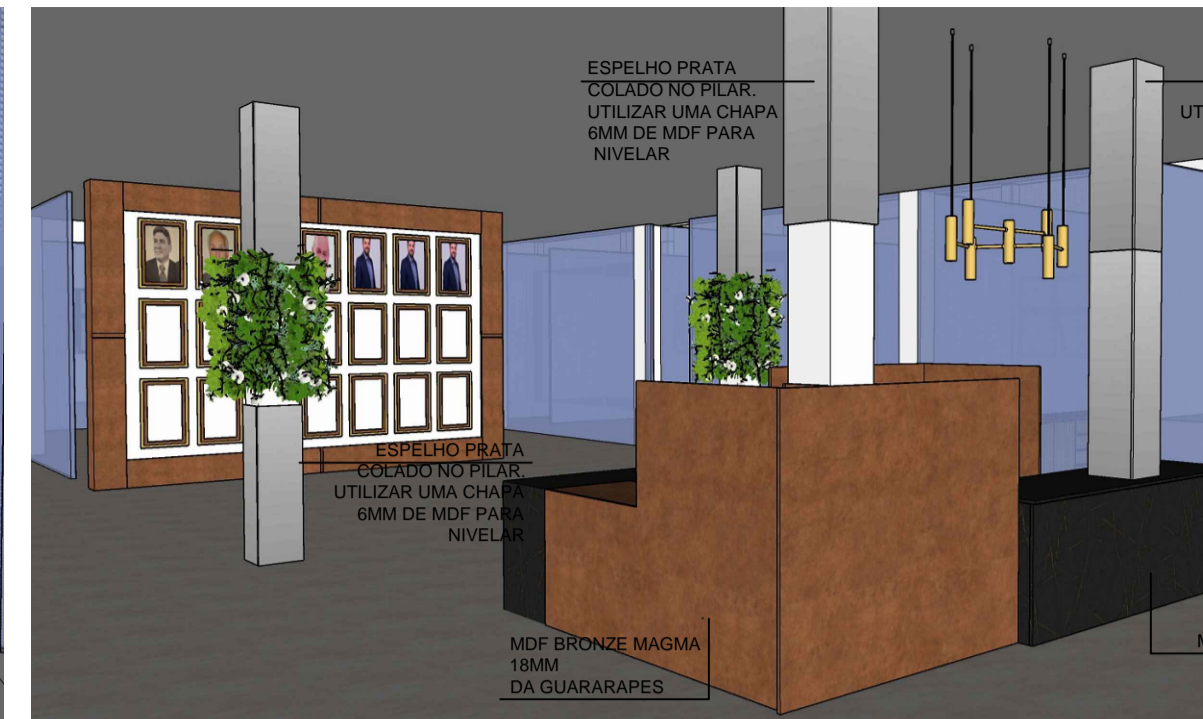


RECEPÇÃO GABINETE
CONFERIR MEDIDAS NO LOCAL
S/ ESC.

-PAREDE ALTA NO MÓVEL DE RECEPÇÃO PARA AMBIENTAR A "ILHA DO MÓVEL DA RECEPÇÃO" EM MDF 18MM CHAPA BRONZE MAGMA DA GUARARAPES. ESPELHOS SERÃO COLADOS NOS PILARES INTERNOS CONFORME PROJETO EM ANEXO.

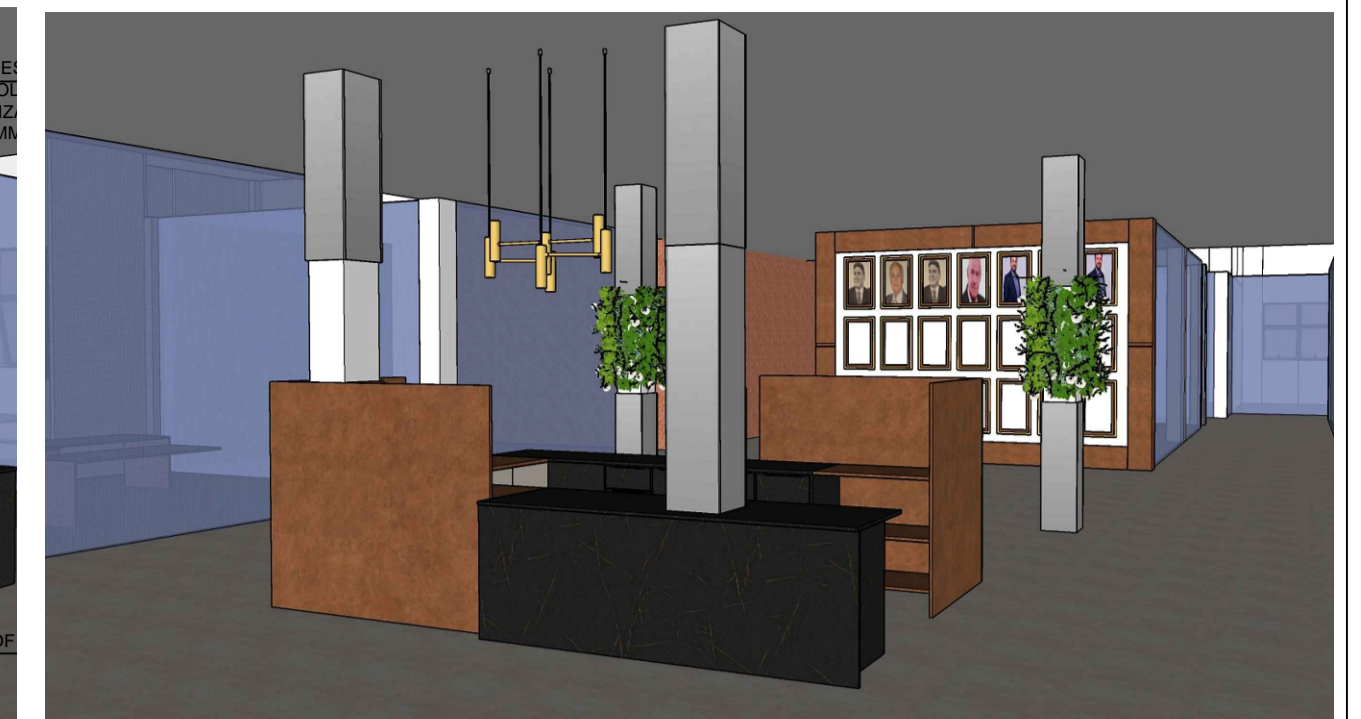


RECEPÇÃO GABINETE
CONFERIR MEDIDAS NO LOCAL
S/ ESC.

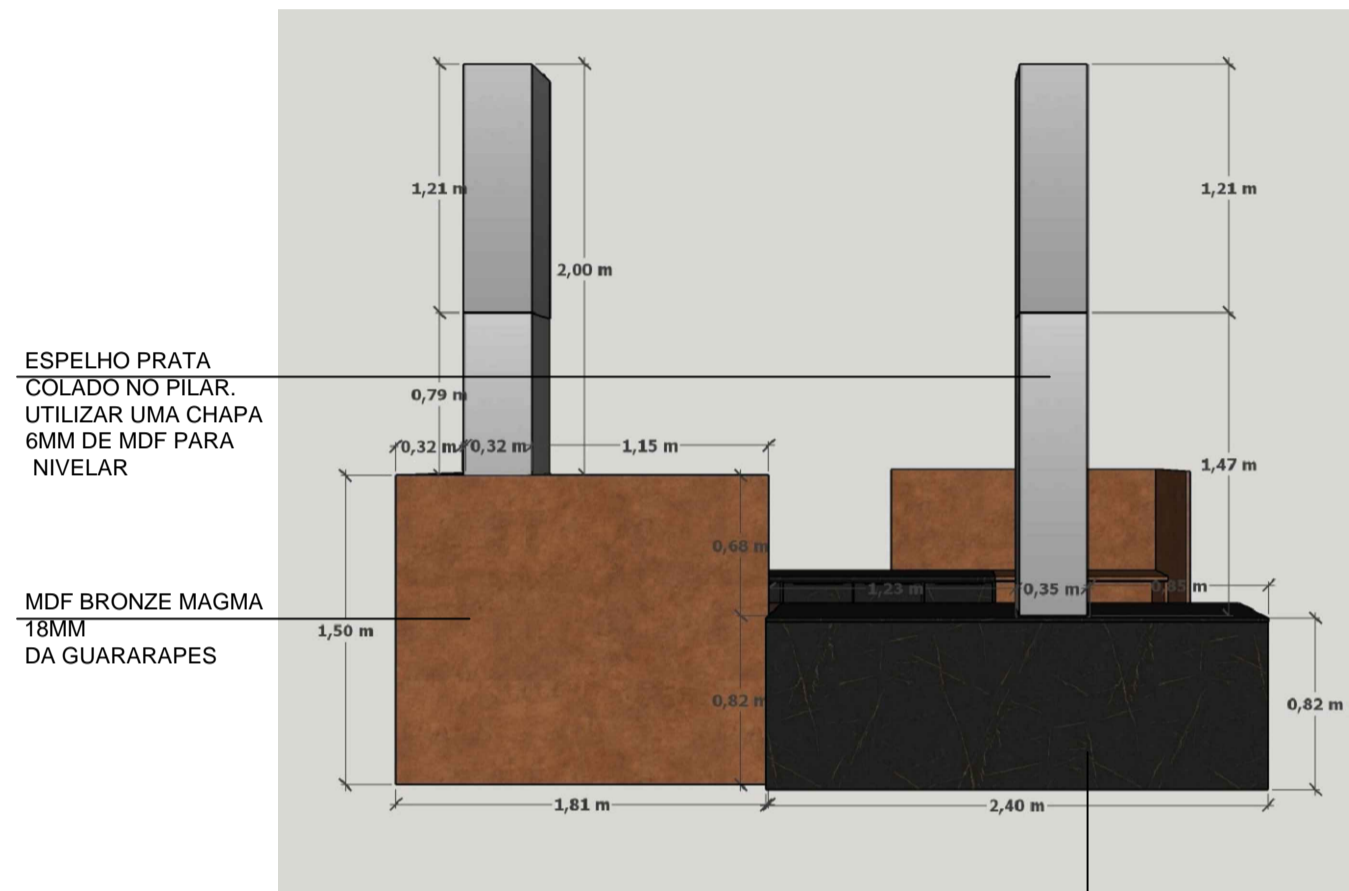


VISTA 01 - RECEPÇÃO
CONFERIR MEDIDAS NO LOCAL
S/ ESC.


MDF REALI 18MM DA ARAUCO

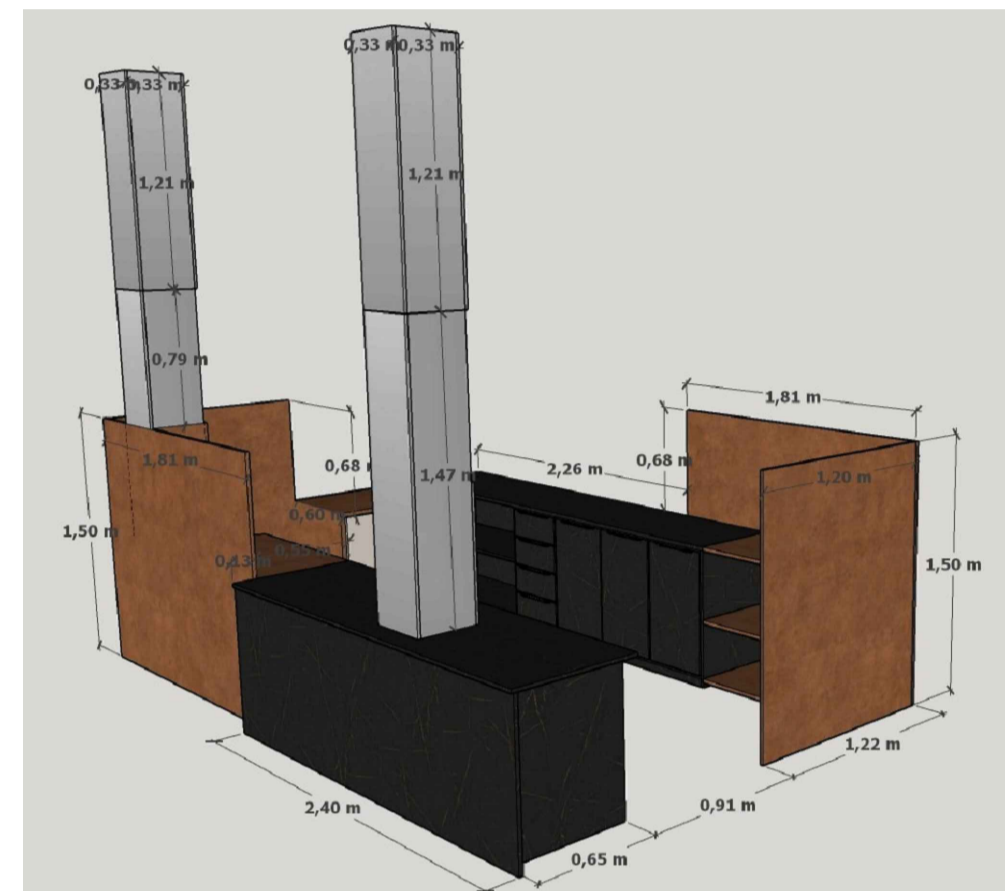


PERSPECTIVA - RECEPÇÃO
CONFERIR MEDIDAS NO LOCAL
S/ ESC.

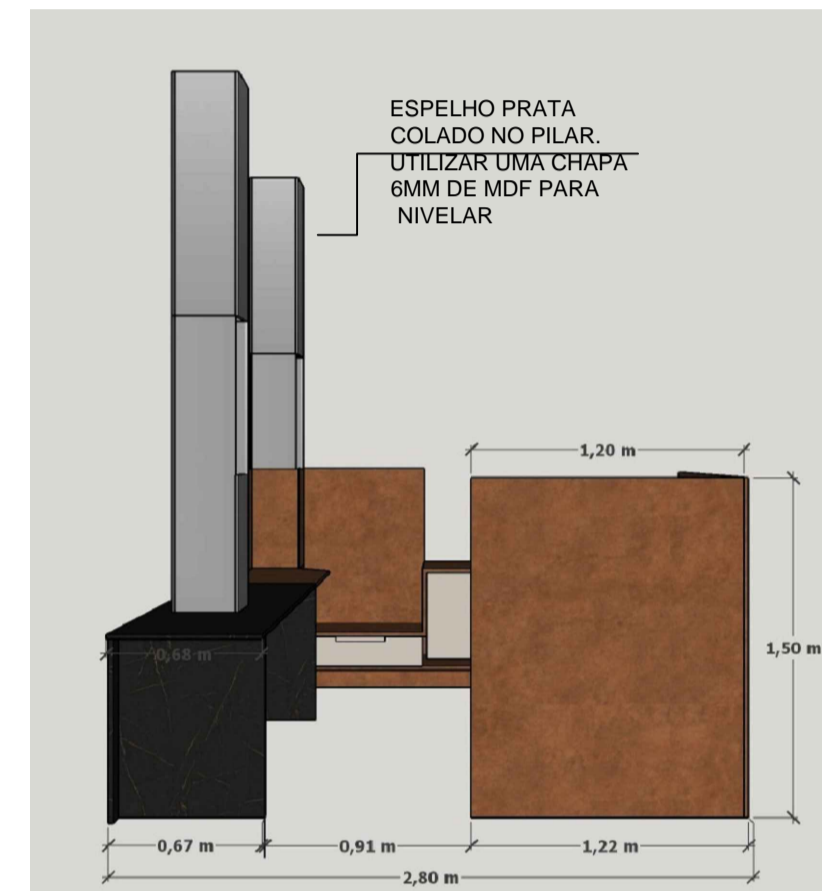

VISTA 02 - RECEPÇÃO
CONFERIR MEDIDAS NO LOCAL
S/ ESC.

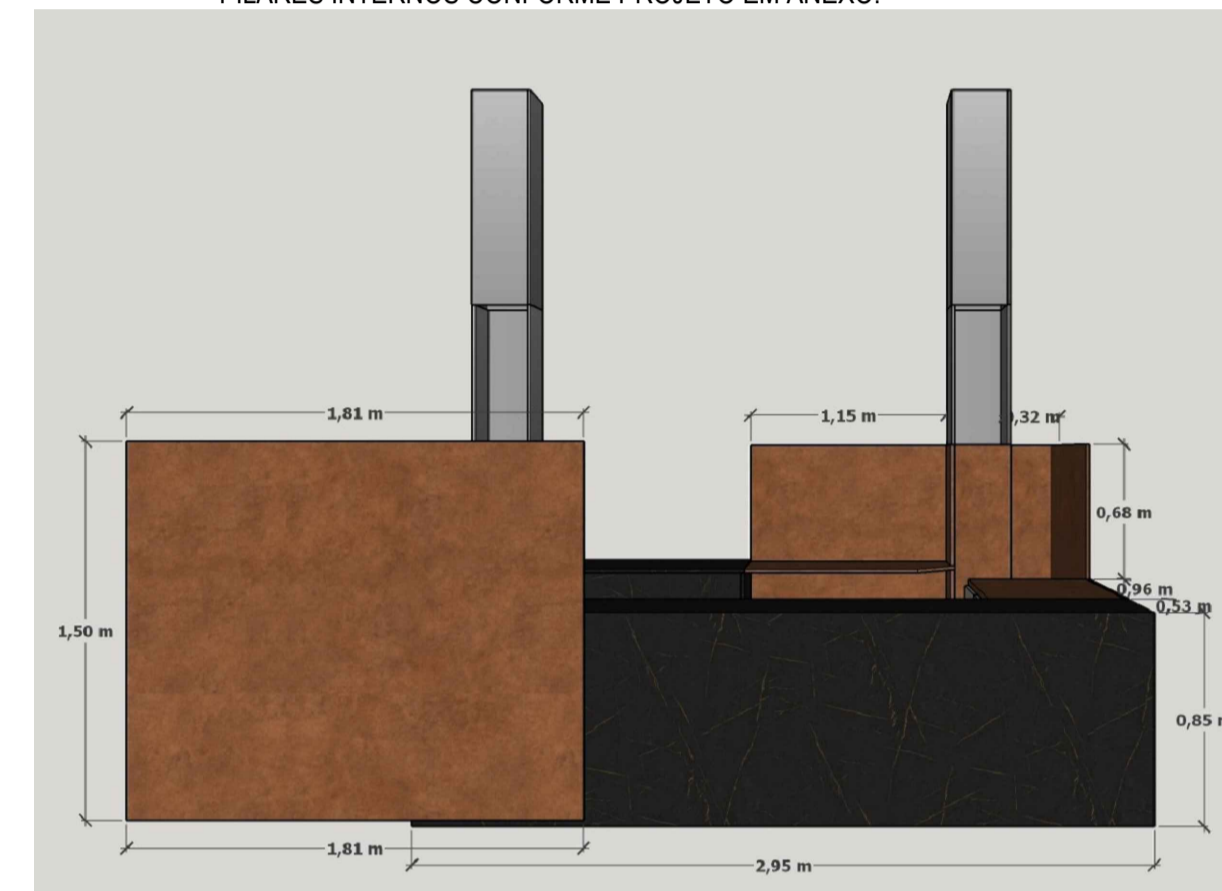

VISTA 03 - RECEPÇÃO
CONFERIR MEDIDAS NO LOCAL
S/ ESC.

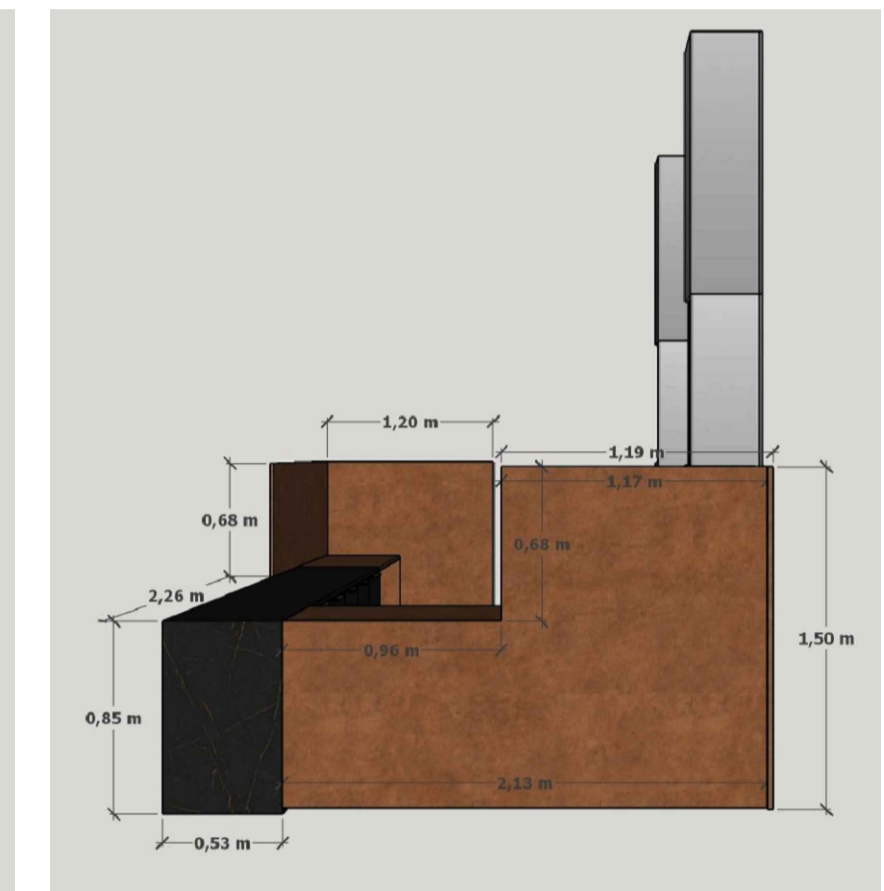


VISTA 04 - RECEPÇÃO
CONFERIR MEDIDAS NO LOCAL
S/ ESC.



**SOBRE OS QUADROS DOS PREFEITOS
**ESPECIFICAÇÕES DE MATERIAIS - MODELO, TAMANHO E IMAGENS A SEREM PRODUZIDAS SERÃO DE RESPONSABILIDADE DA ADMINISTRAÇÃO EM FORNECER E REPASSAR TAIS INFORMAÇÕES
AO MARCENEIRO CONTRATADO PARA EFETUAR A EXECUÇÃO DOS MÓVEIS.


**ESPELHOS DEMONSTRADOS E ESPECIFICADOS EM PROJETO ESTÃO DENTRO DA ENTREGA DA EXECUÇÃO DOS MÓVEIS.

**ARRANJOS DE FLORES E DECORAÇÕES NÃO ESTÃO INCLUSOS NA EXECUÇÃO DA MARCENARIA.

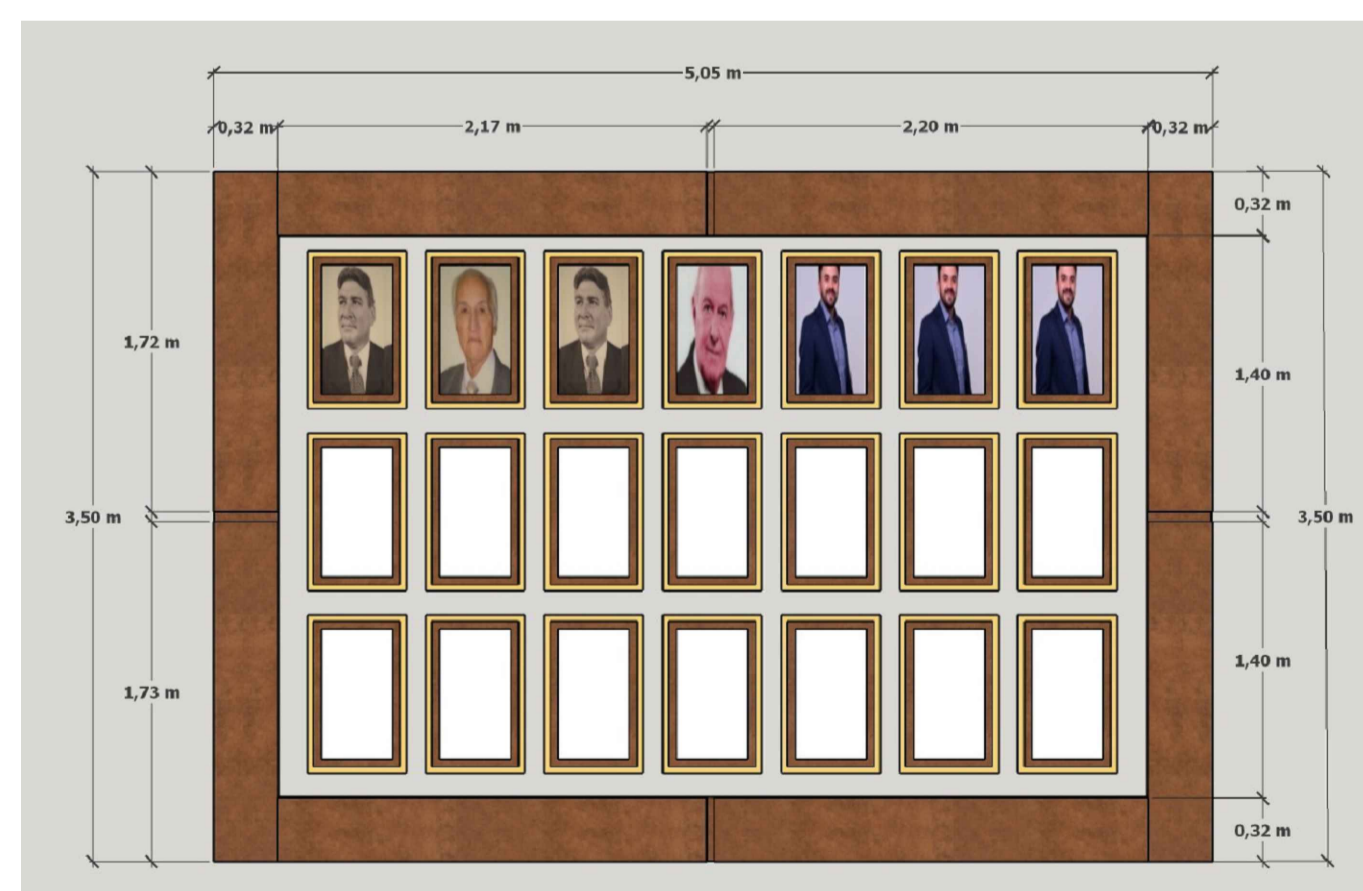


VISTA - PAREDE QUADROS
CONFERIR MEDIDAS NO LOCAL
S/ ESC.

MOLDURA DE MDF BRONZE MAGMA DA GUARARAPES CONFORME PROJETO

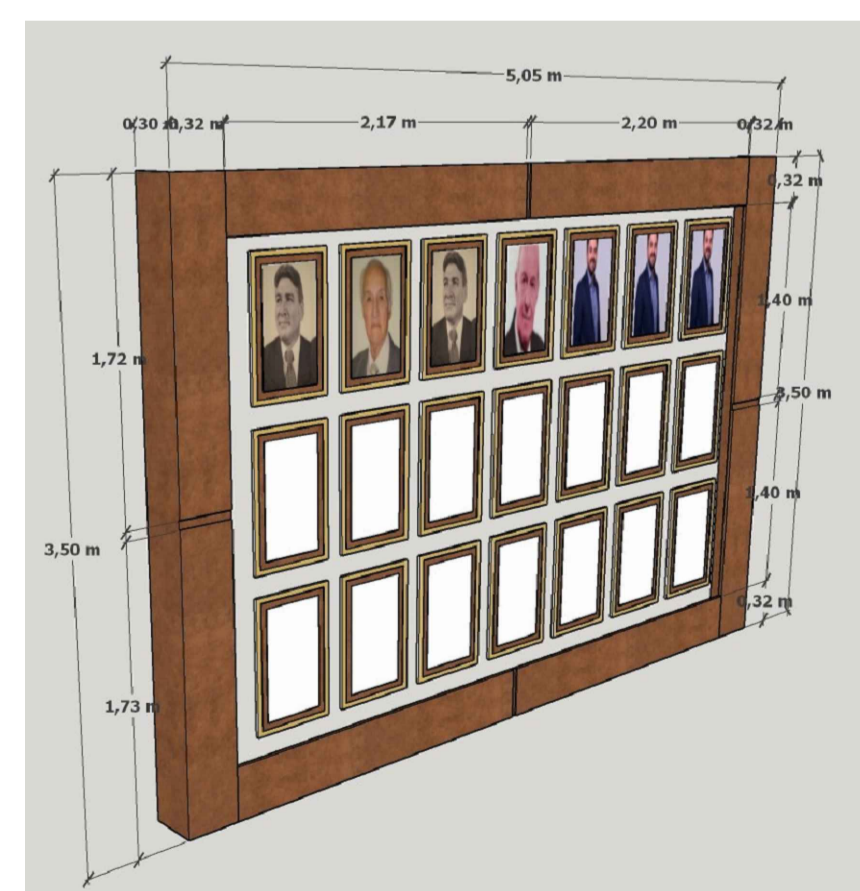


PERSPECTIVA - PAREDE QUADROS
CONFERIR MEDIDAS NO LOCAL
S/ ESC.

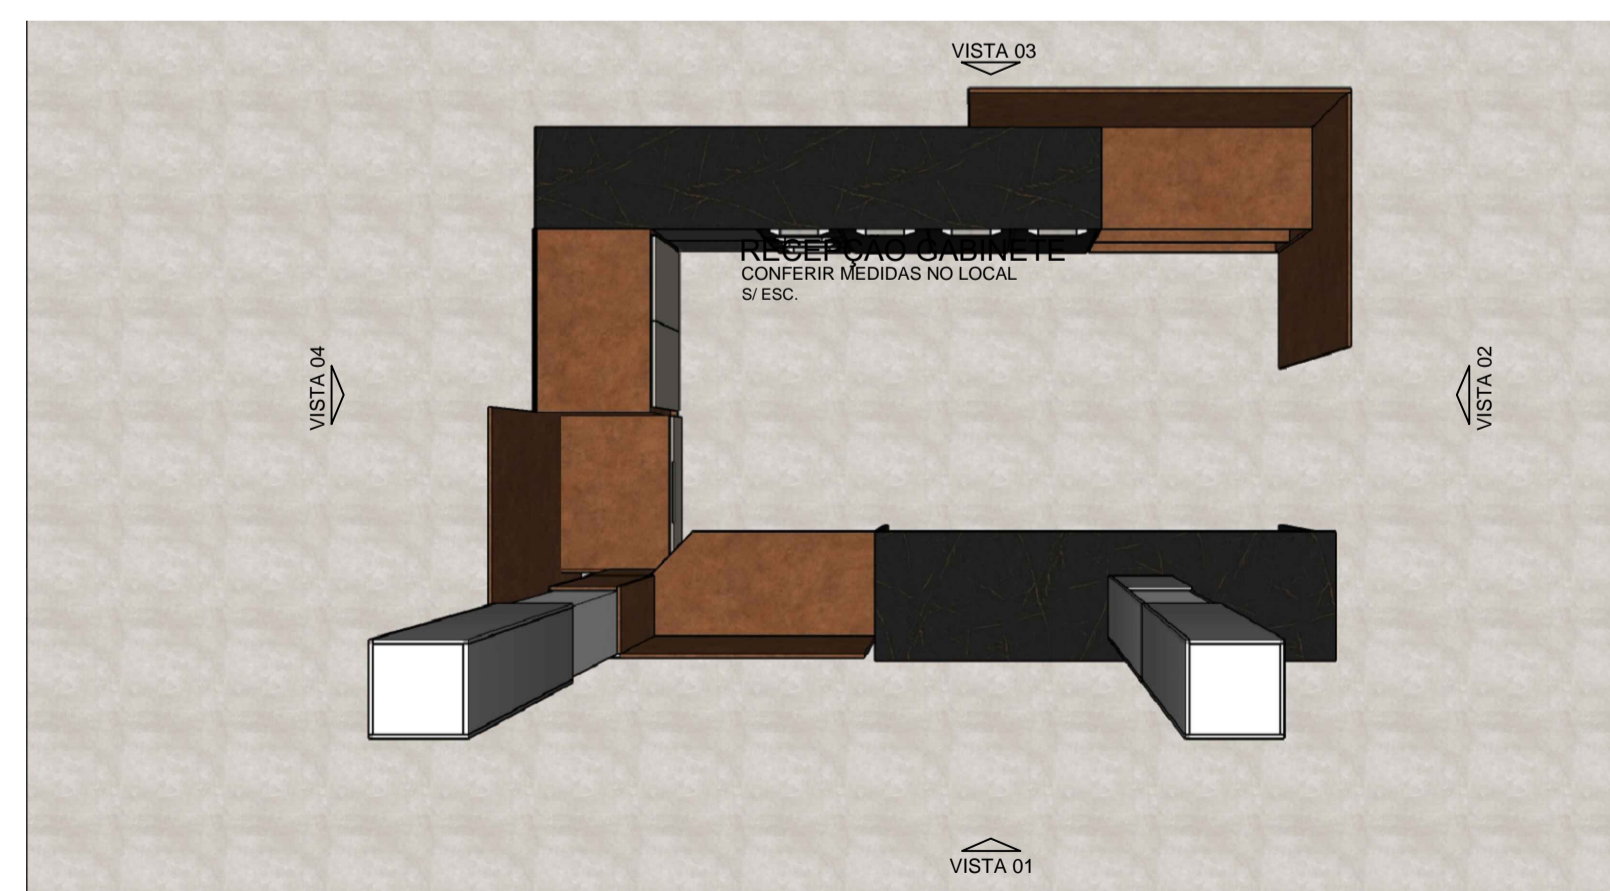

PLANTA - RECEPÇÃO
CONFERIR MEDIDAS NO LOCAL
S/ ESC.

INFORMAÇÕES: caso o marceneiro sinta necessidade de mais detalhamento entrar em contato com a arquiteta projetista para evitar contratempos. O projeto dos móveis foi baseado em projeto de outro profissional, cedido por meio de arquivo digital, podendo ter divergências nas medidas. É DE RESPONSABILIDADE de o marceneiro compatibilizar, conferir e readequar quaisquer modificações que virem a acontecer ou se necessárias. Por este se faz necessário a conferência do projeto antes da execução dos móveis sempre com o acompanhamento do engenheiro responsável pela execução do Centro Administrativo ou outro responsável autorizado.

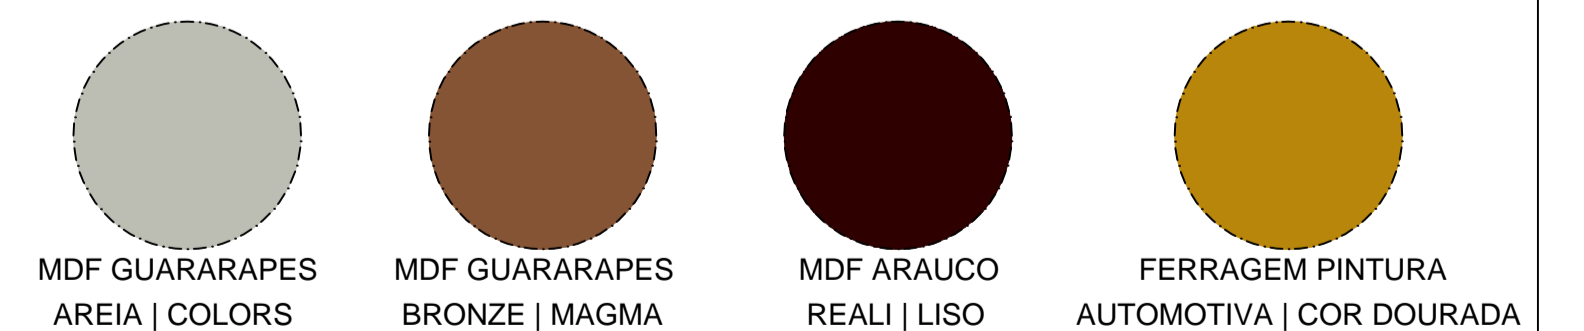

	TÍTULO: PROJETO MARCENARIA MÓVEIS PREFEITURA	
	RESPONSÁVEL TÉCNICO: THAYANE S. BERNARDON CAU-A 28618-8	
	CLIENTE: PREFEITURA CAPÃO BONITO	S/ESCALA
	FND: CAPÃO BONITO-RS	FOLHA: 02/04
OBS: CONFERIR TODAS AS MEDIDAS IN LOCO		DATA: 31/01/2023