


VISTA 01 - LOCAÇÃO DOS MÓVEIS.
CONFERRIR MEDIDAS NO LOCAL.

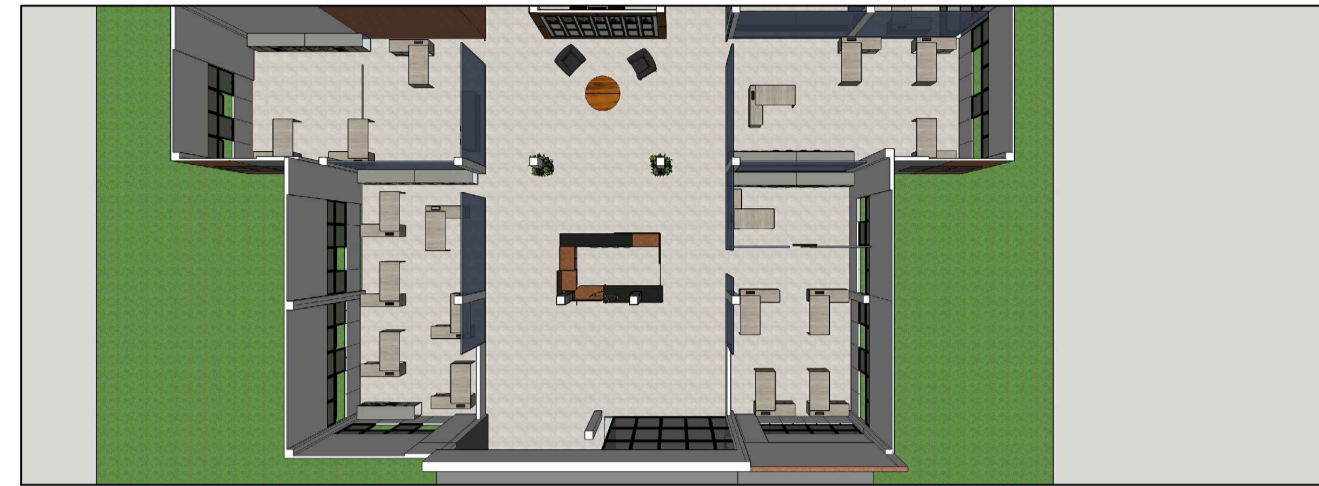

VISTA 02 - LOCAÇÃO DOS MÓVEIS.
CONFERRIR MEDIDAS NO LOCAL.





VISTA 03 - LOCAÇÃO DOS MÓVEIS.
CONFERRIR MEDIDAS NO LOCAL.




LAYOUTSALA VICE P. E CHEFE GABINETE.

NAS IMAGENS ABAIXO OS MÓVEIS SERÃO DEMONSTRADOS EM BLOCOS SEPARADOS PARA FACILITAR O ENTENDIMENTO DA EXECUÇÃO.

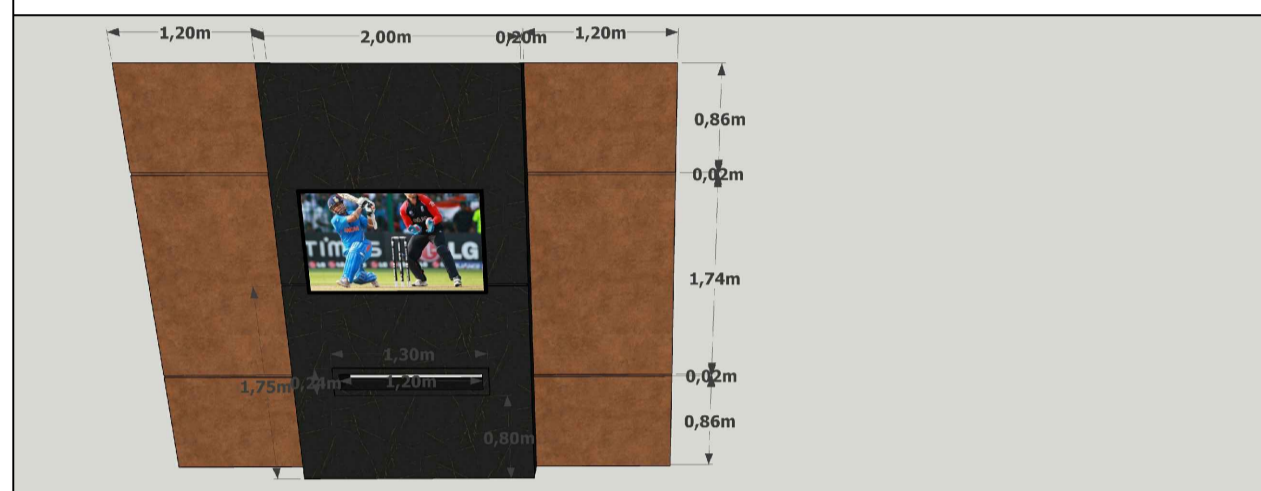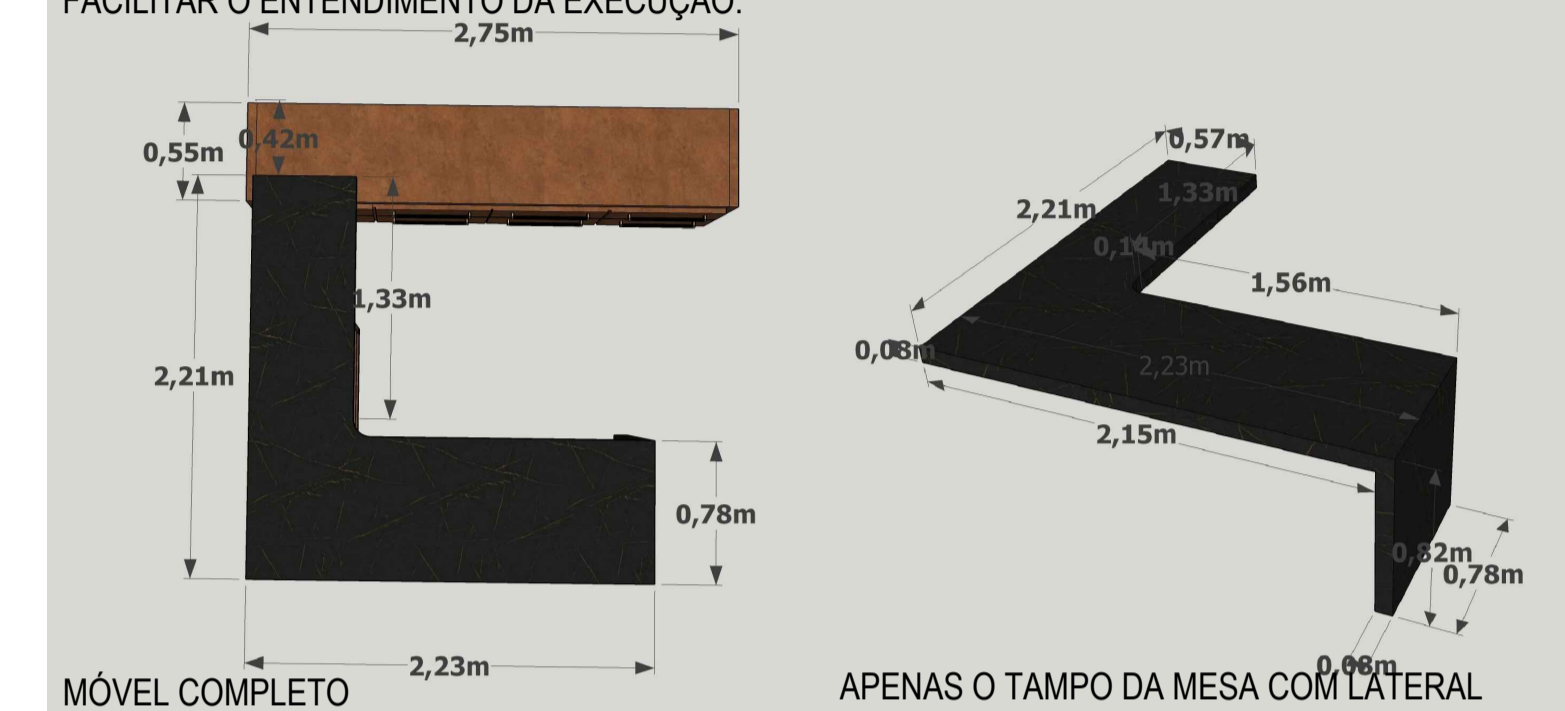

VISTA 01 - PAINEL SALA DE REUNIÕES.
CONFERRIR MEDIDAS NO LOCAL.


-PAINEL DA TV CENTRAL NO MDF REALI 18MM DA ARAUCO COM NICHOS PARA ACOMODAR APARELHOS PROFUNDIDADE DE 20CM.
-PAINEL NAS LATERAIS EM MDF 18MM BRONZE MAGMA DA GUARARAPES, COM NEGATIVO DE 2CM NOS ESPAÇAMENTOS DA CHAPAS.

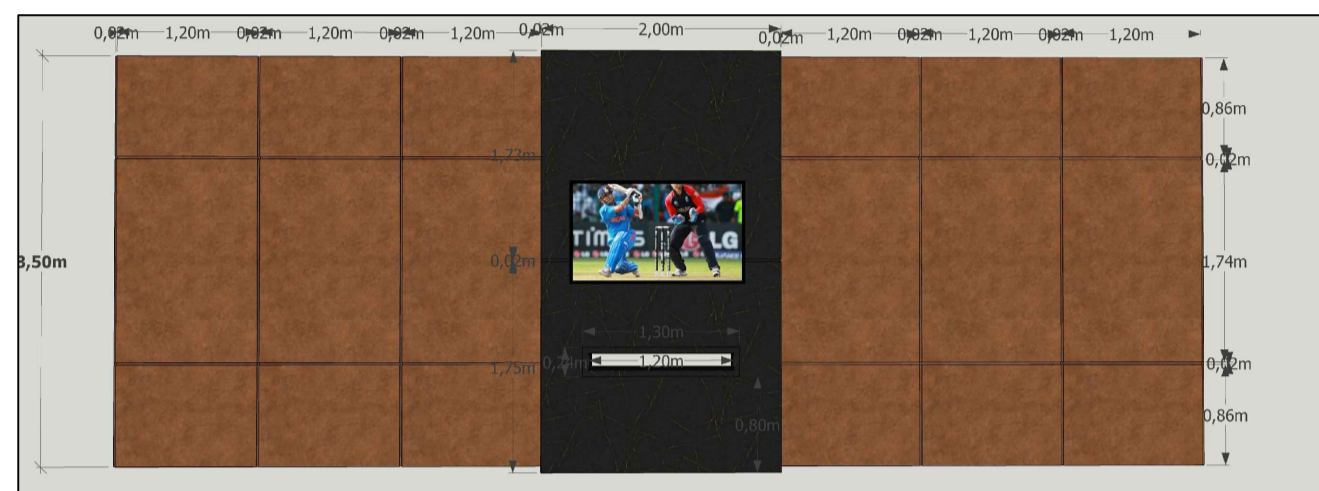

VISTA 01 - PAINEL SALA DE REUNIÕES 2.
CONFERRIR MEDIDAS NO LOCAL.



VISTA 02 - PAINEL SALA DE REUNIÕES 2.
CONFERRIR MEDIDAS NO LOCAL.

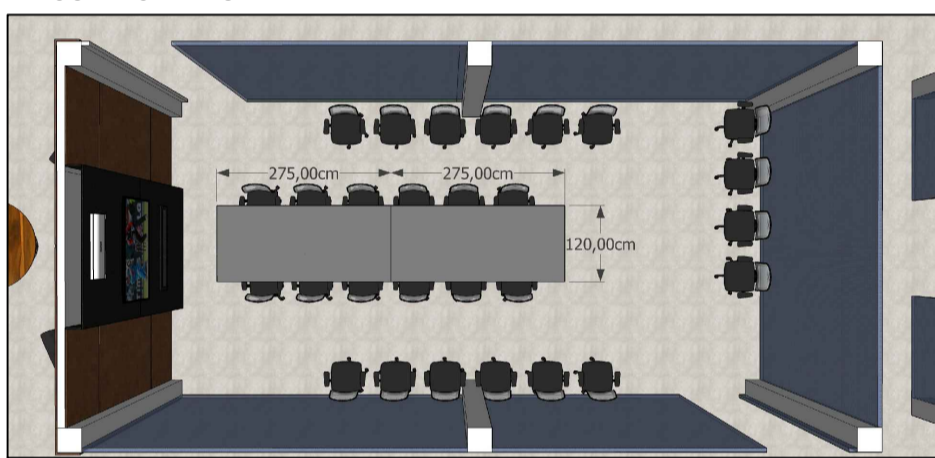


VISTA 02 - SALA DE REUNIÕES/ LOCAÇÃO DOS MÓVEIS
CONFERRIR MEDIDAS NO LOCAL.

-SALA DE REUNIÃO COM 02 MESAS MODULADA ENCOSTADA UMA NA OUTRA, FERRAGEM NA PINTURA AUTOMOTIVA COR PRETAS FOSCO. (PROJETO DA **SERÃO PRODUZIDOS 02 MESAS DE 2.75X1.20 PARA SALA DE REUNIÃO 01.**)
-TAMPO DA MESA MDF 18 MM CINZA SAGRADO DA DURATEX.




VISTA 02 - SALA DE REUNIÕES 2/ LOCAÇÃO DOS MÓVEIS
CONFERRIR MEDIDAS NO LOCAL.

-SALA DE REUNIÃO 02 COM 01 MESAS MODULADA. FERRAGEM NA PINTURA AUTOMOTIVA COR PRETAS FOSCO. (PROJETO DA **SERÃO PRODUZIDOS 02 MESAS DE 2.75X1.20 PARA SALA DE REUNIÃO 01.**)
-TAMPO DA MESA MDF 18 MM CINZA SAGRADO DA DURATEX.

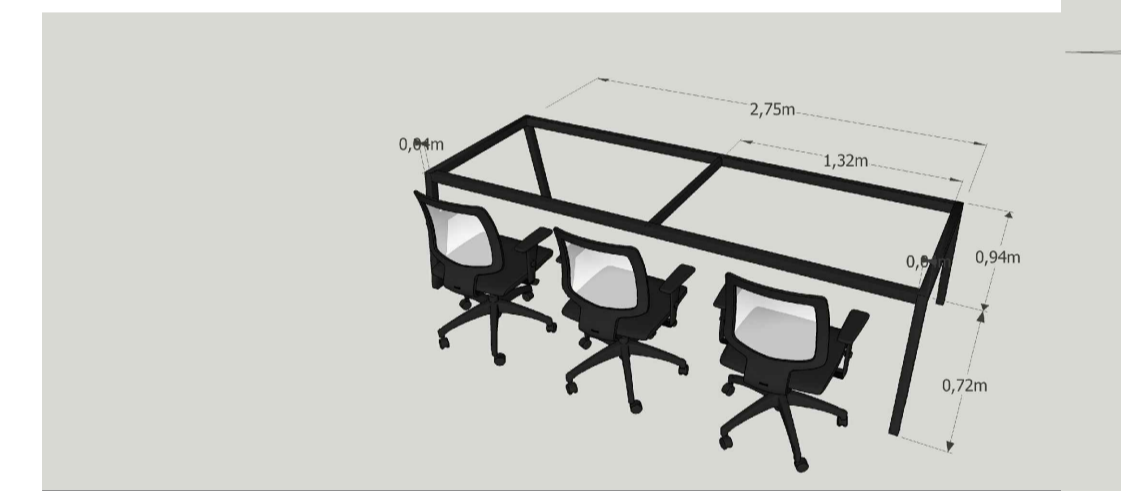

VISTA 0 - ESTRUTURA METÁLICA DAS MESAS DE REUNIÕES.
CONFERRIR MEDIDAS NO LOCAL.

-MODELO DA ARMAÇÃO DA FERRAGEM DAS MESAS. PINTURA AUTOMOTIVA COR PRETAS FOSCO.


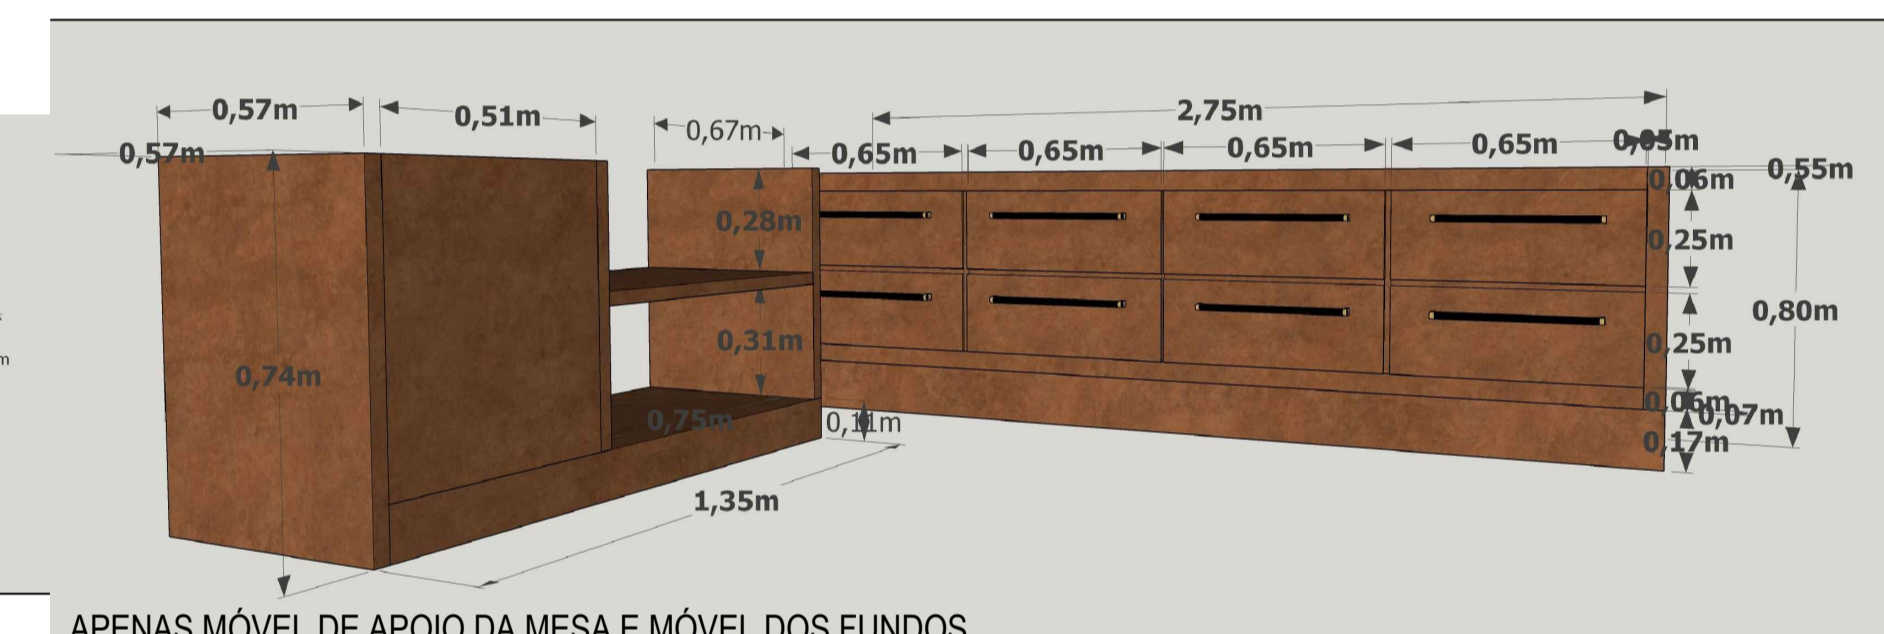


APENAS MÓVEL DE APOIO DA MESA E MÓVEL DOS FUNDOS.


MESA MODULAR 03; CONJUNTO DE MESA EM L COM ARMÁRIO ACOPLADO.

-TAMPO DA MESA EM MDF 18MM REALI DA ARAUCO. COM FURAÇÃO E ACABAMENTO PARA PASSAGEM DE FIO DO COMPUTADOR E IMPRESSORA.
-UM MÓVEL EM MDF 18MM CHAPA BRONZE MAGMA DA GUARARAPES. COM 8 GAVETAS. PUXADOR SOBREPOR SPACE DOURADO FOSCO PUXADOR SPACE 448MM DOURADO ZEN.
SERÃO PRODUZIDOS 02 CONJUNTOS DE MESA EM L COM ARMÁRIO ACOPLADO. SERÁ DISTRIBUÍDO CONFORME PLANTA EM ANEXO.


INFORMAÇÕES: caso o marceneiro sinta necessidade de mais detalhamento entrar em contato com a arquiteta projetista para evitar contratempos. O projeto dos móveis foi baseado em projeto de outro profissional, cedido por meio de arquivo digital, podendo ter divergências nas medidas. É DE RESPONSABILIDADE de o marceneiro compatibilizar, conferir e readequar quaisquer modificações que viam a acontecer ou se necessárias. Por este se faz necessário a conferência do projeto antes da execução dos móveis sempre com o acompanhamento do engenheiro responsável pela execução do Centro Administrativo ou outro responsável autorizado.

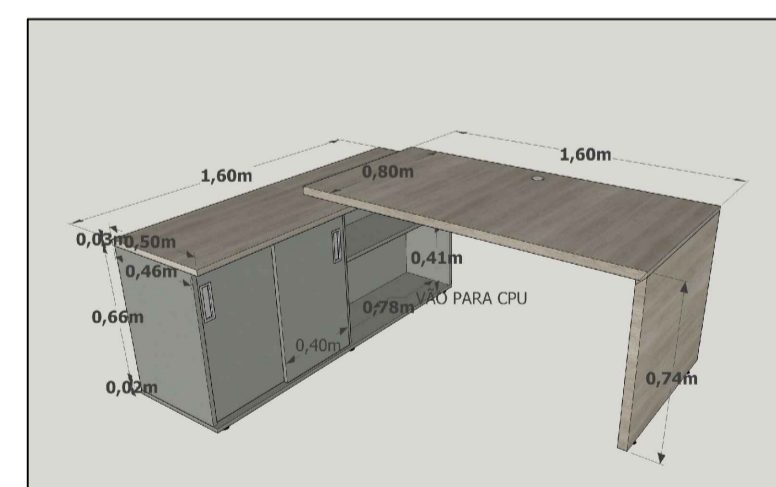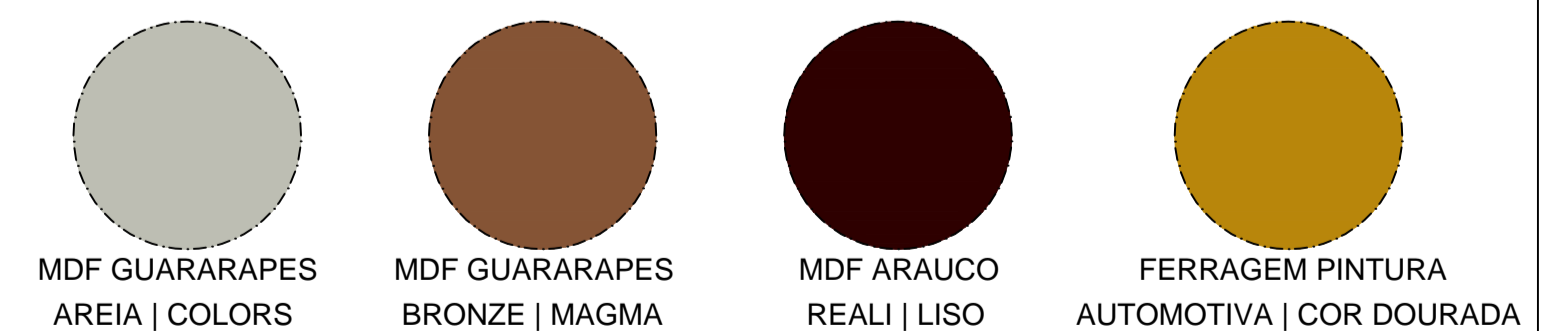


MESA MODULAR 01; MESA EM L DE MDF 18MM NA CHAPA DE TAMPONAMENTO CASTANHA BRANCA DA ARAUCO. COM FURAÇÃO E ACABAMENTO PARA PASSAGEM DE FIO DO COMPUTADOR E IMPRESSORA. SERÃO PRODUZIDOS 20 PEÇAS DO MESMO MÓVEL, SERÁ DISTRIBUÍDOS CONFORME PLANTA EM ANEXO. NA COMPOSIÇÃO DA MESA EM L TEMOS UM BALCÃO COM CAIXARIA E PARTE INTERNA NO CINZA SAGRADO DA DURATEX. COM 2 PORTAS DE CORRER ENTRE SI COM SISTEMA DE AMORTECIMENTO, COM PRATELEIRA INTERNA NO MESMO MDF 18MM NA COR CINZA SAGRADO DA DURATEX, LOCAL PARA ARMAZENAR CPU.

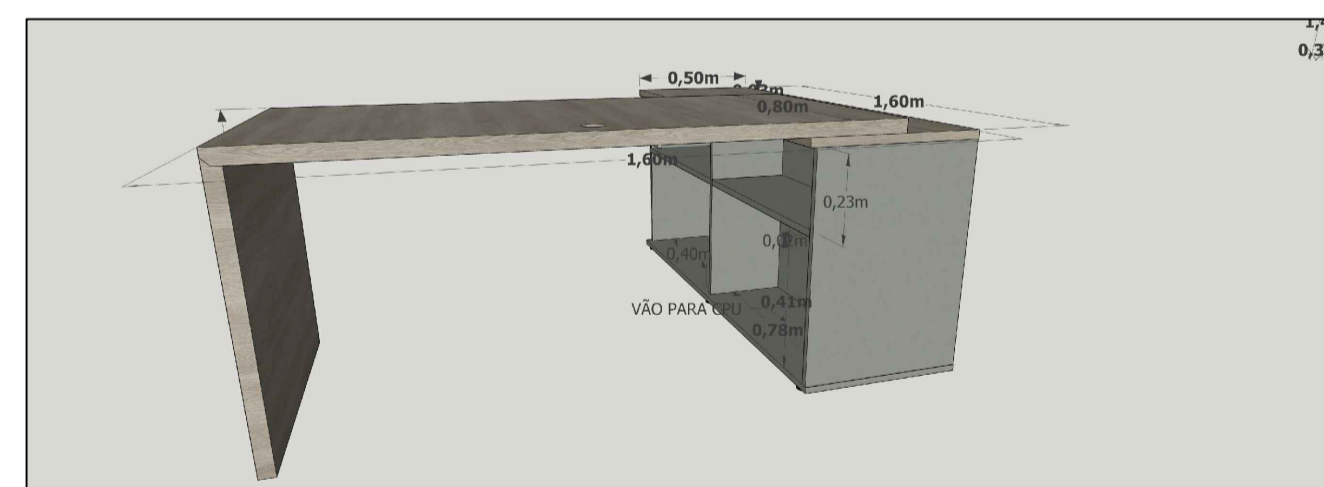

MESA EM L DE PARTE INTERNA.

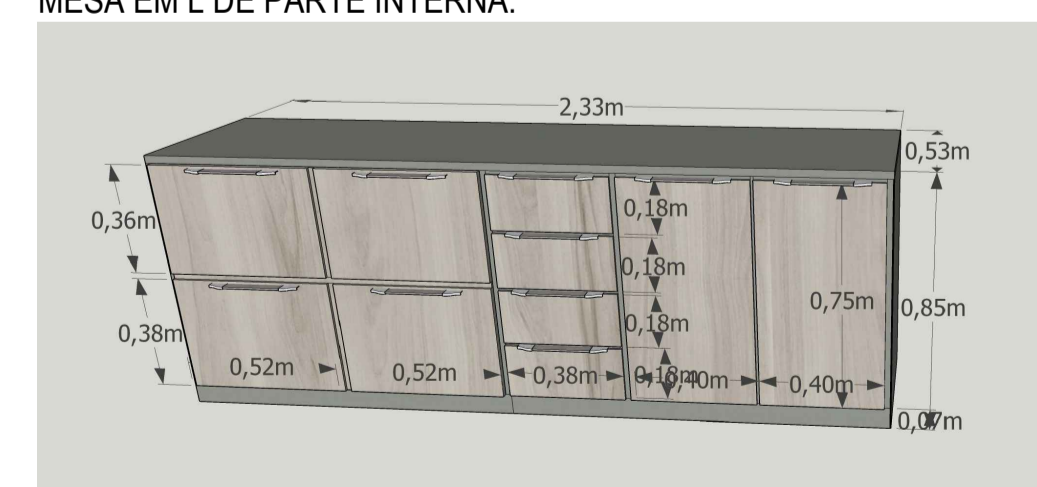

ARMÁRIO MODULAR; SERÃO PRODUZIDOS 18 PEÇAS DO MESMO MÓVEL, SERÃO DISTRIBUÍDOS CONFORME PLANTA EM ANEXO PARA ARMAZENAMENTO DE DOCUMENTOS. CAIXARIAS NO MDF 18 MM CINZA SAGRADO DA DURATEX. PORTAS E GAVETAS NO MDF 18MM CASTANHA BRANCA ARAUCO. 4 GAVETAS DE ARQUIVOS, 4 GAVETAS CONVENCIONAIS E 2 PORTAS DE ABRIR. DOBRADIÇAS COM AMORTECEDOR E CORREDIÇA TELESCÓPICA COM AMORTECEDOR. PUXADORES NO MODELO ATENAS NA COR ALUMÍNIO FOSCO.

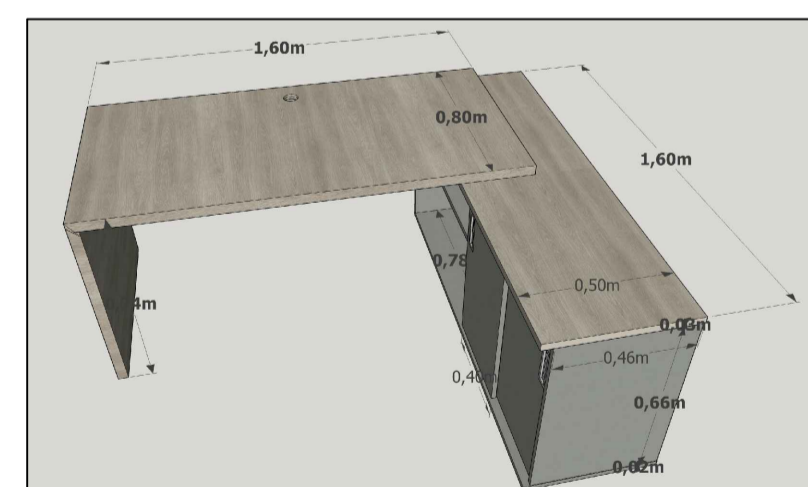

MESA MODULAR 02 ; MESA EM L DE MDF 18MM NA CHAPA DE TAMPONAMENTO CASTANHA BRANCA DA ARAUCO. COM FURAÇÃO E ACABAMENTO PARA PASSAGEM DE FIO DO COMPUTADOR E IMPRESSORA. SERÃO PRODUZIDOS 20 PEÇAS DO MESMO MÓVEL, SERÁ DISTRIBUÍDOS CONFORME PLANTA EM ANEXO. NA COMPOSIÇÃO DA MESA EM L TEMOS UM BALCÃO COM CAIXARIA E PARTE INTERNA NO CINZA SAGRADO DA DURATEX. COM 2 PORTAS DE CORRER ENTRE SI COM SISTEMA DE AMORTECIMENTO, COM PRATELEIRA INTERNA NO MESMO MDF 18MM NA COR CINZA SAGRADO DA DURATEX, LOCAL PARA ARMAZENAR CPU.

	TÍTULO: PROJETO MARCENARIA MÓVEIS PREFEITURA	
	RESPONSÁVEL TÉCNICO: THAYANE S. BERNARDON CAU-A128618-8	
	CLIENTE: PREFEITURA CAPÃO BONITO	S/ESCALA
	FND: CAPÃO BONITO-RS	FOLHA: 03/04
OBS: CONFERRIR TODAS AS MEDIDAS IN LOCO		DATA: 31/01/2023