



GABINETE
CONFERIR MEDIDAS NO LOCAL
S/ ESC.




GABINETE
CONFERIR MEDIDAS NO LOCAL
S/ ESC.
-MESA DO PREFEITO EM ESTRUTURA METÁLICA COM PINTURA AUTOMOTIVA NA COR DOURADO FOSCO. TAMPO DA MESA EM MDF 18MM REALI DA ARAUCO.



GABINETE
CONFERIR MEDIDAS NO LOCAL
S/ ESC.
-PAREDE COM MOLDURAS EM MFD 18MM CHAPA BRONZE MAGMA DA GUARARAPES E FUNDO REVESTIDO EM MDF 18MM REALI DA ARAUCO. ESPELHO COLADO AO FUNDO CONFORME PROJETO E TODAS AS PRATELEIRAS COM ILUMINAÇÃO EM LED NA COR AMARELA




GABINETE
CONFERIR MEDIDAS NO LOCAL
S/ ESC.

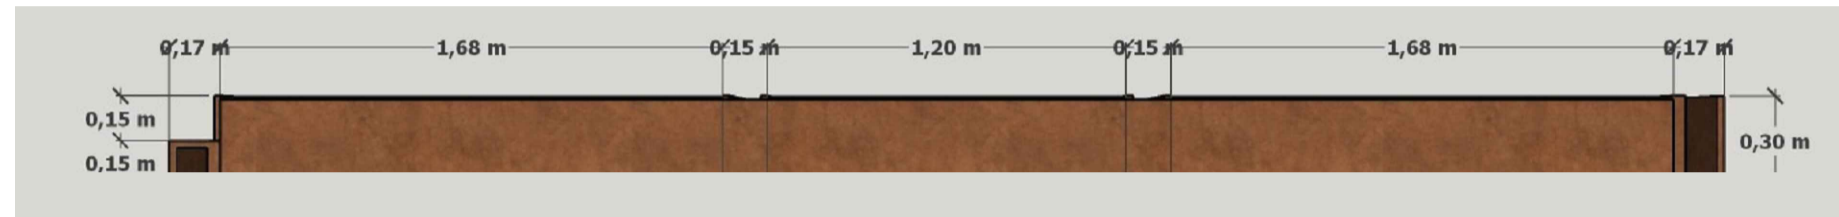


PLANTA - ARMÁRIO GABINETE
CONFERIR MEDIDAS NO LOCAL
S/ ESC.

-VISTA DE CIMA DA MOLDURA DA SALADO GABINETE

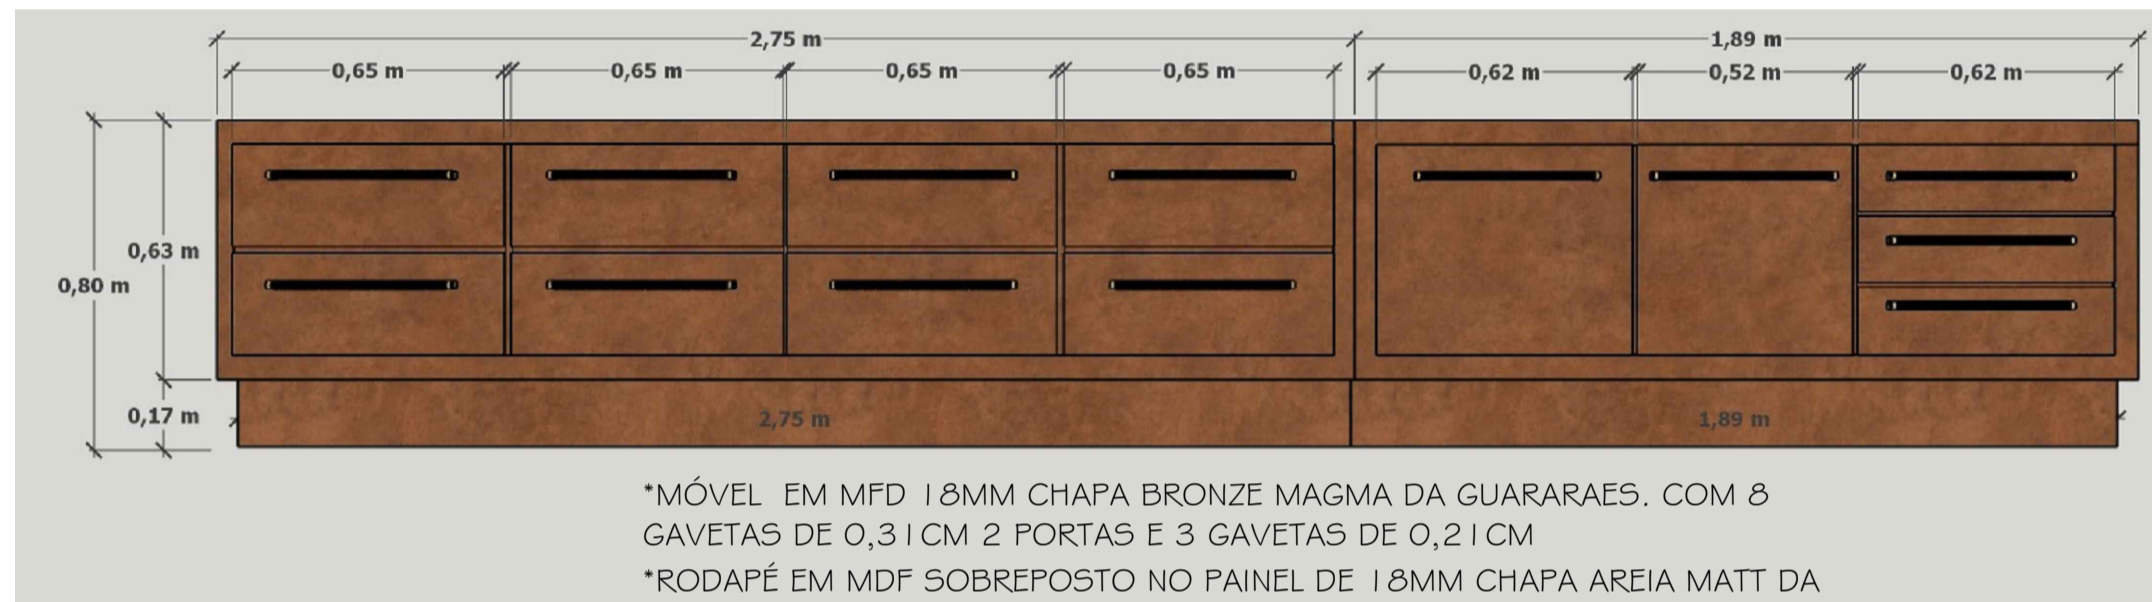


*MÓVEL EM MFD 18MM CHAPA BRONZE MAGMA DA GUARARAPES. COM 8 GAVETAS DE 0,31 CM 2 PORTAS E 3 GAVETAS DE 0,21 CM
*RODAPÉ EM MDF SOBREPOSTO NO PAINEL DE 18MM CHAPA AREIA MATT DA GUARARAPES.
*PORTA EM MFD 18MM CHAPA AREIA MATT DA GUARARAPES. COM MOLA AÉRIA HIDRÁULICA.

VISTA 01 - MOVEL GABINETE
CONFERIR MEDIDAS NO LOCAL
S/ ESC.

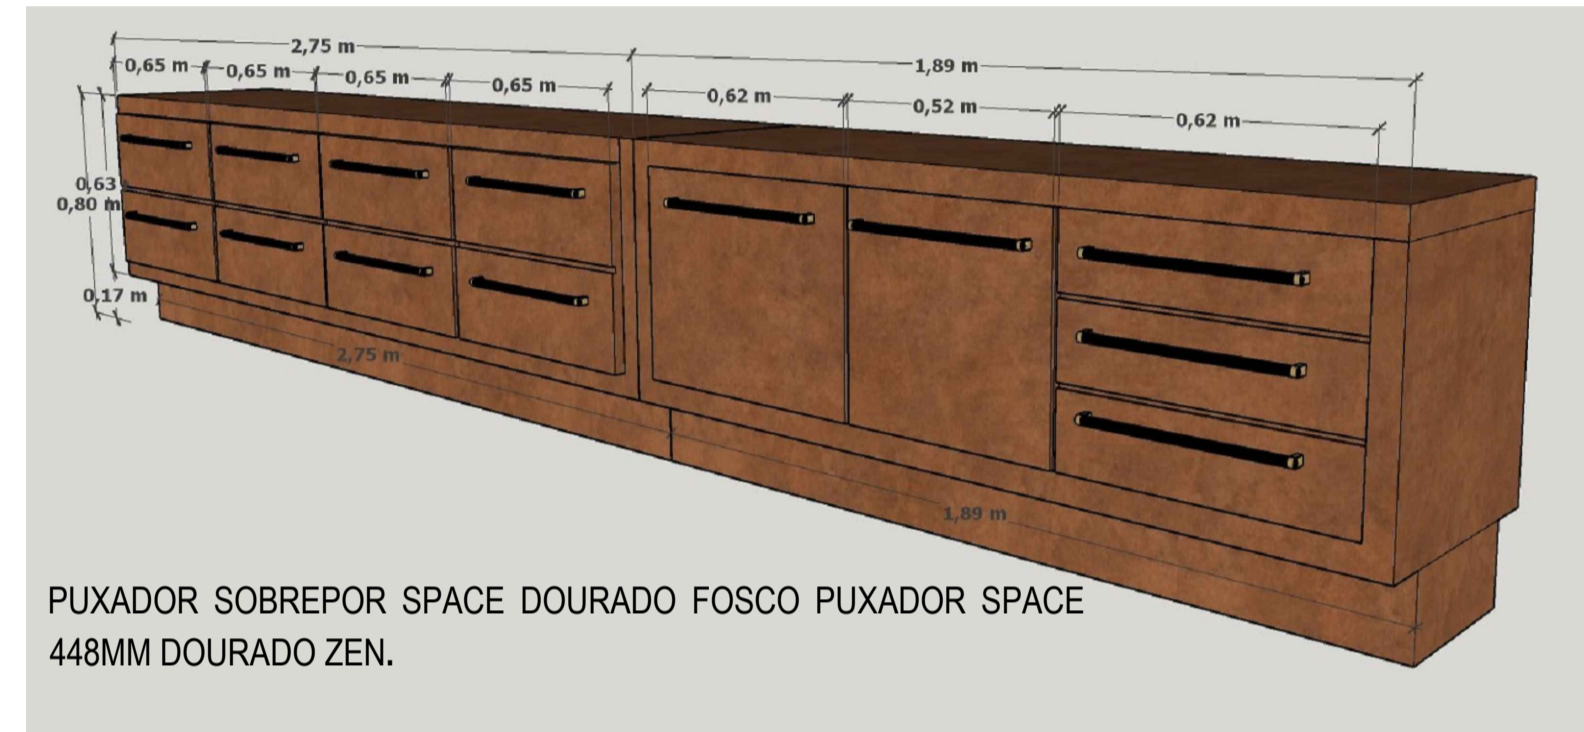

PUXADOR SOBREPOR SPACE DOURADO FOSCO PUXADOR SPACE 448MM DOURADO ZEN.

PERSPECTIVA - MOVEL GABINETE
CONFERIR MEDIDAS NO LOCAL
S/ ESC.

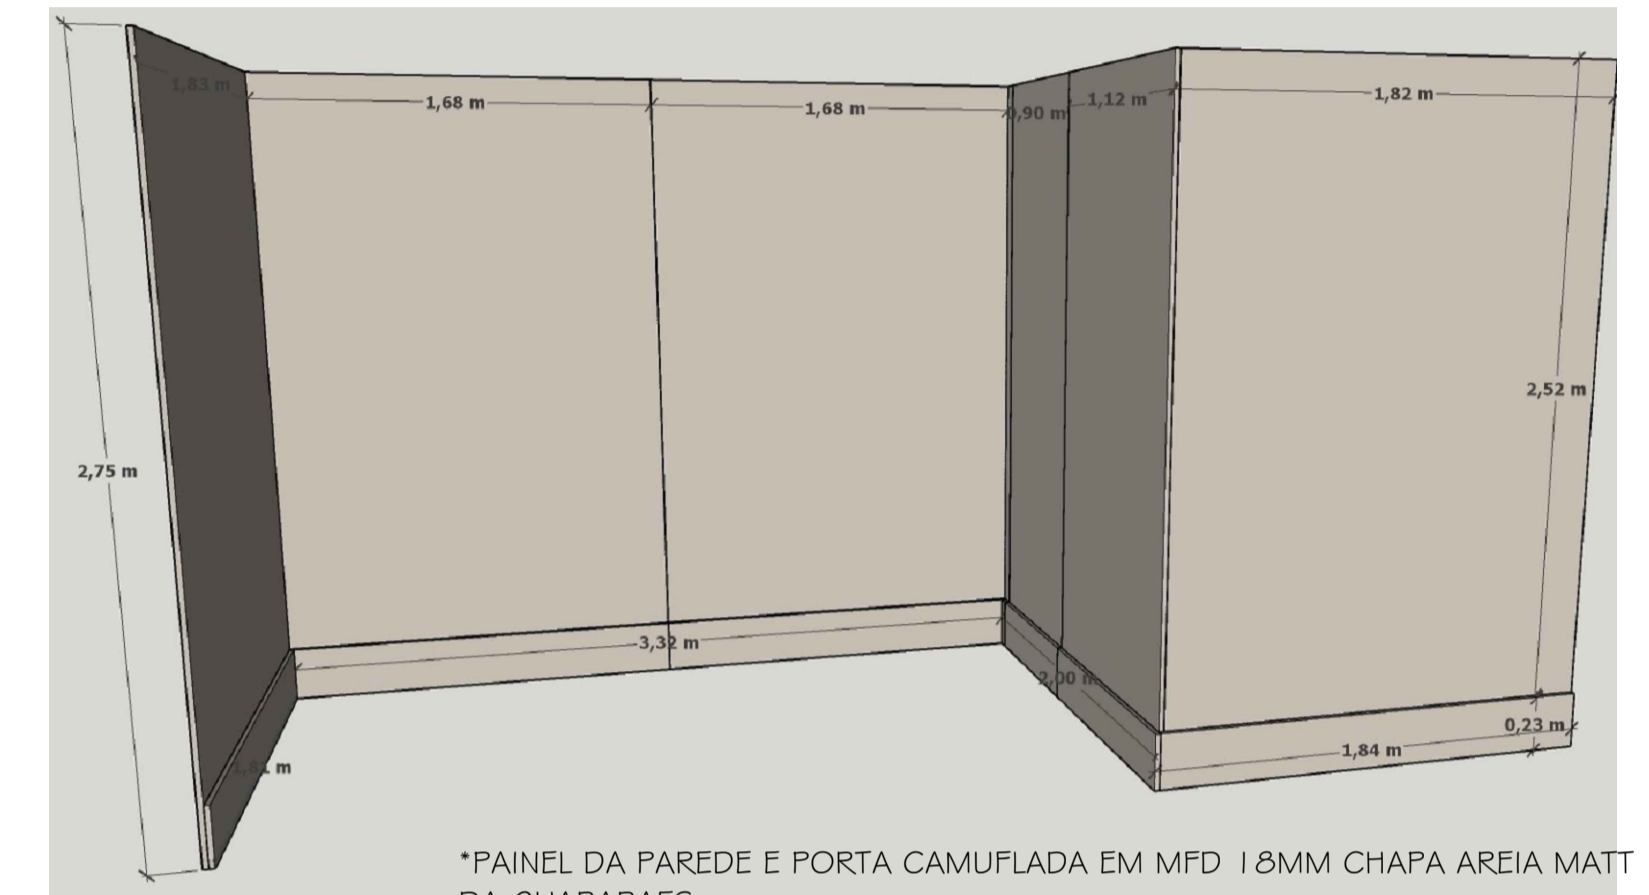


PERSPECTIVA - PAINÉIS GABINETE
CONFERIR MEDIDAS NO LOCAL
S/ ESC.


*PAINEL DA PAREDE E PORTA CAMUFLADA EM MFD 18MM CHAPA AREIA MATT DA GUARARAPES.
*RODAPÉ EM MDF SOBREPOSTO NO PAINEL DE 18MM CHAPA AREIA MATT DA GUARARAPES.
*PORTA EM MFD 18MM CHAPA AREIA MATT DA GUARARAPES. COM MOLA AÉRIA HIDRÁULICA.



VISTA 02 - ARMÁRIO GABINETE
CONFERIR MEDIDAS NO LOCAL
S/ ESC.

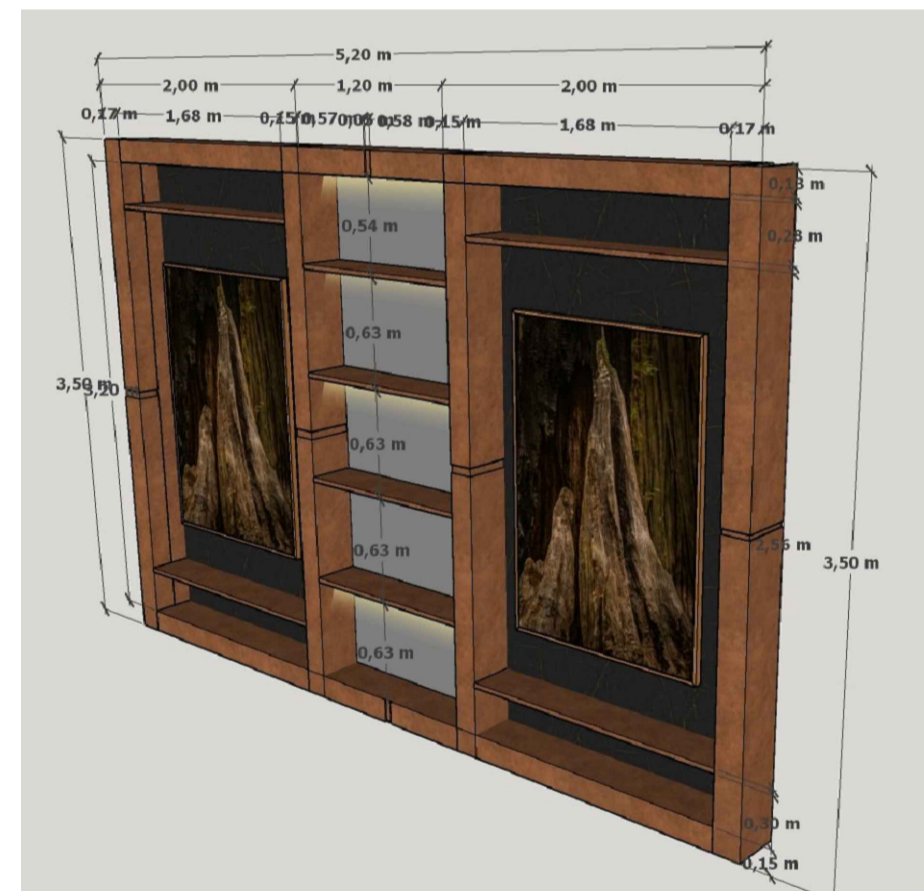

PERSPECTIVA - ARMÁRIO GABINETE
CONFERIR MEDIDAS NO LOCAL
S/ ESC.

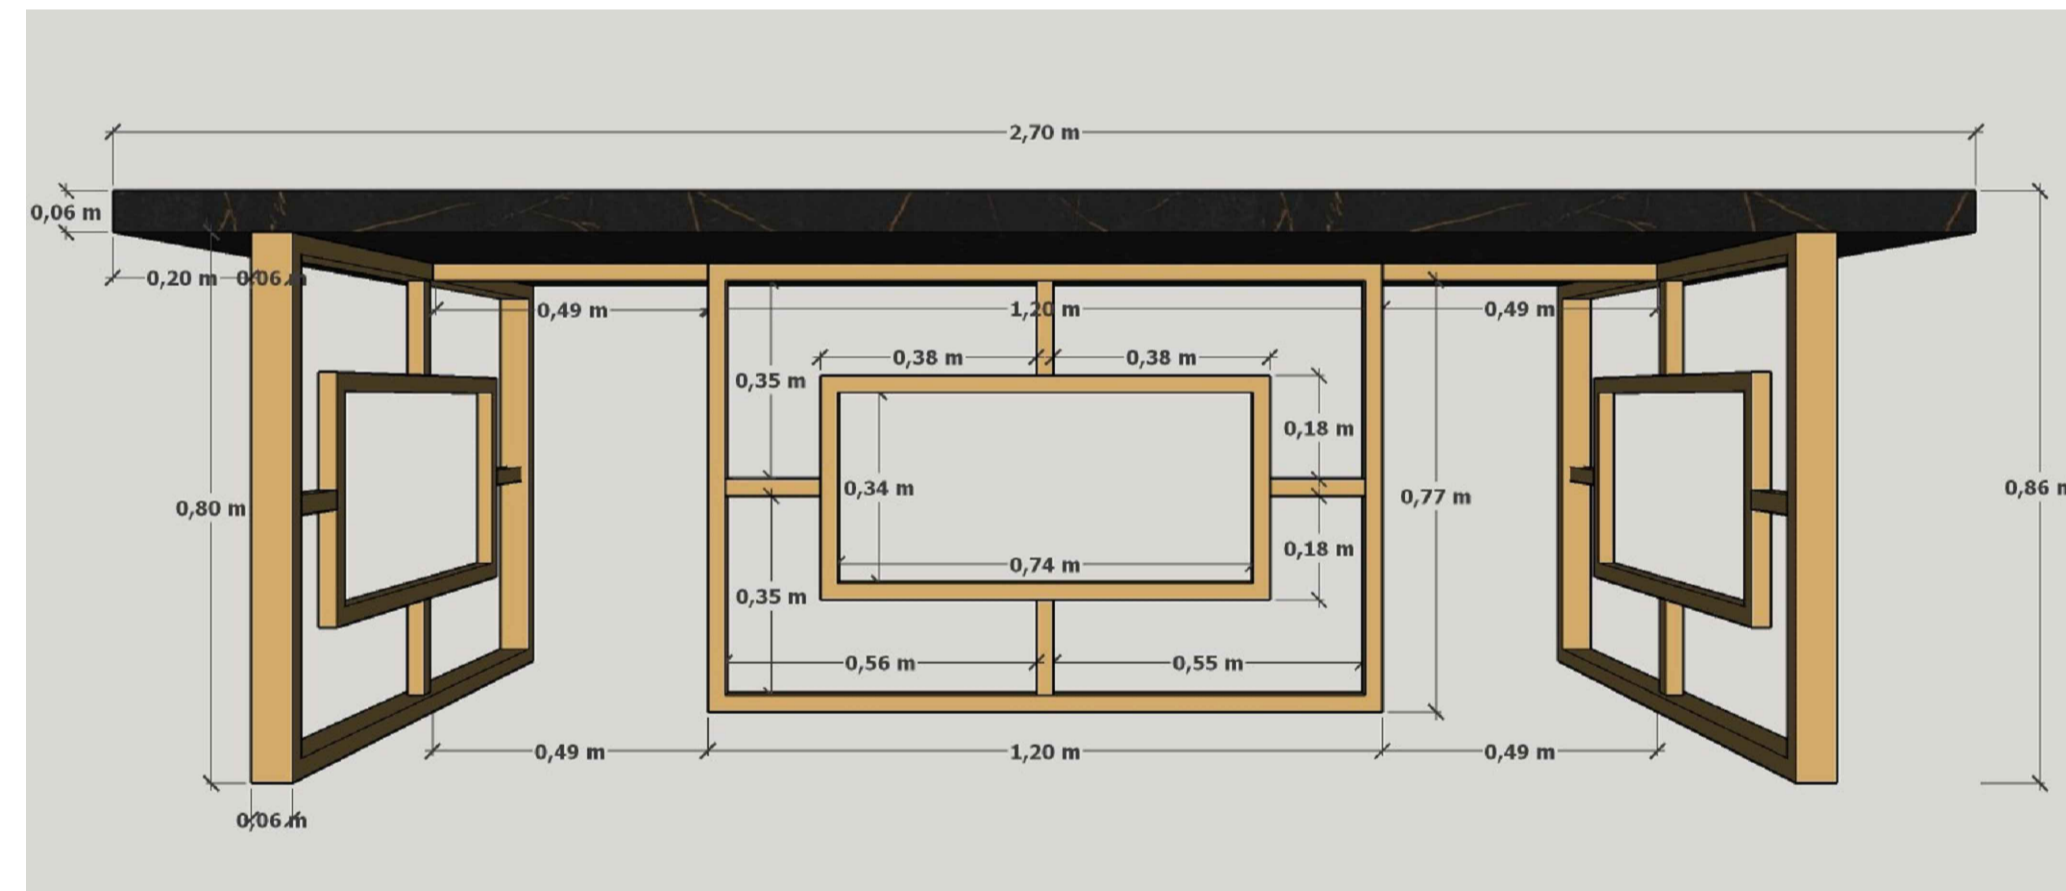


VISTA 03 - MESA GABINETE
CONFERIR MEDIDAS NO LOCAL
S/ ESC.


*ESTRUTURA METÁLICA DA MESA EM PINTURA AUTOMOTIVA NA COR DOURADO FOSCO
*TAMPO DA MESA EM MDF 18MM REALI DA ARAUCO



PLANTA - GABINETE
CONFERIR MEDIDAS NO LOCAL
S/ ESC.

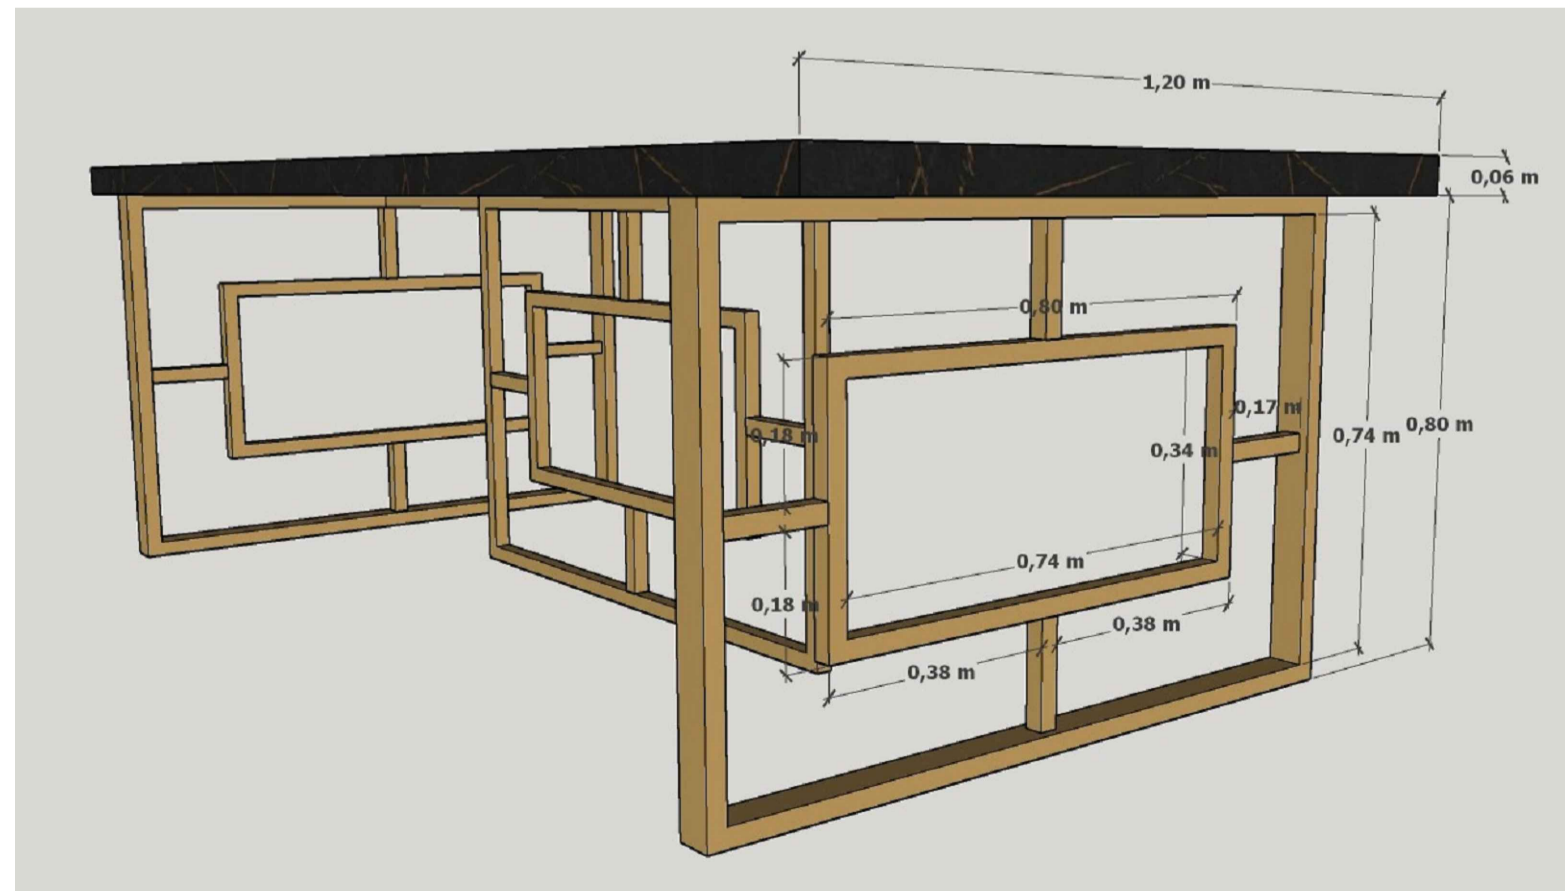


PERSPECTIVA - MESA GABINETE
CONFERIR MEDIDAS NO LOCAL
S/ ESC.

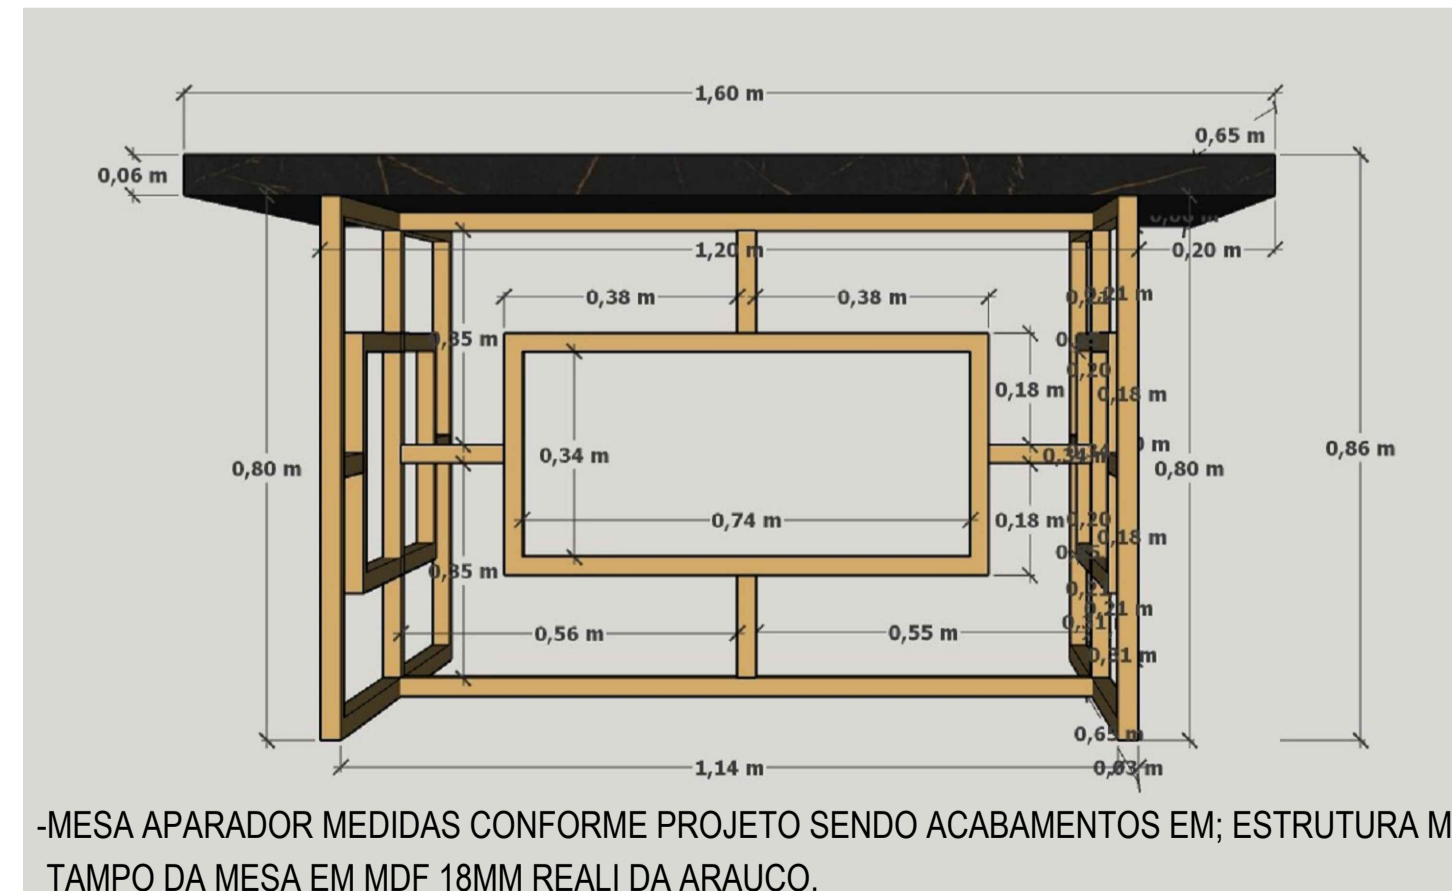


VISTA 04 - APARADOR GABINETE
CONFERIR MEDIDAS NO LOCAL
S/ ESC.

-MESA APARADOR MEDIDAS CONFORME PROJETO SENDO ACABAMENTOS EM; ESTRUTURA METÁLICA COM PINTURA AUTOMOTIVA NA COR DOURADO FOSCO. TAMPO DA MESA EM MDF 18MM REALI DA ARAUCO.

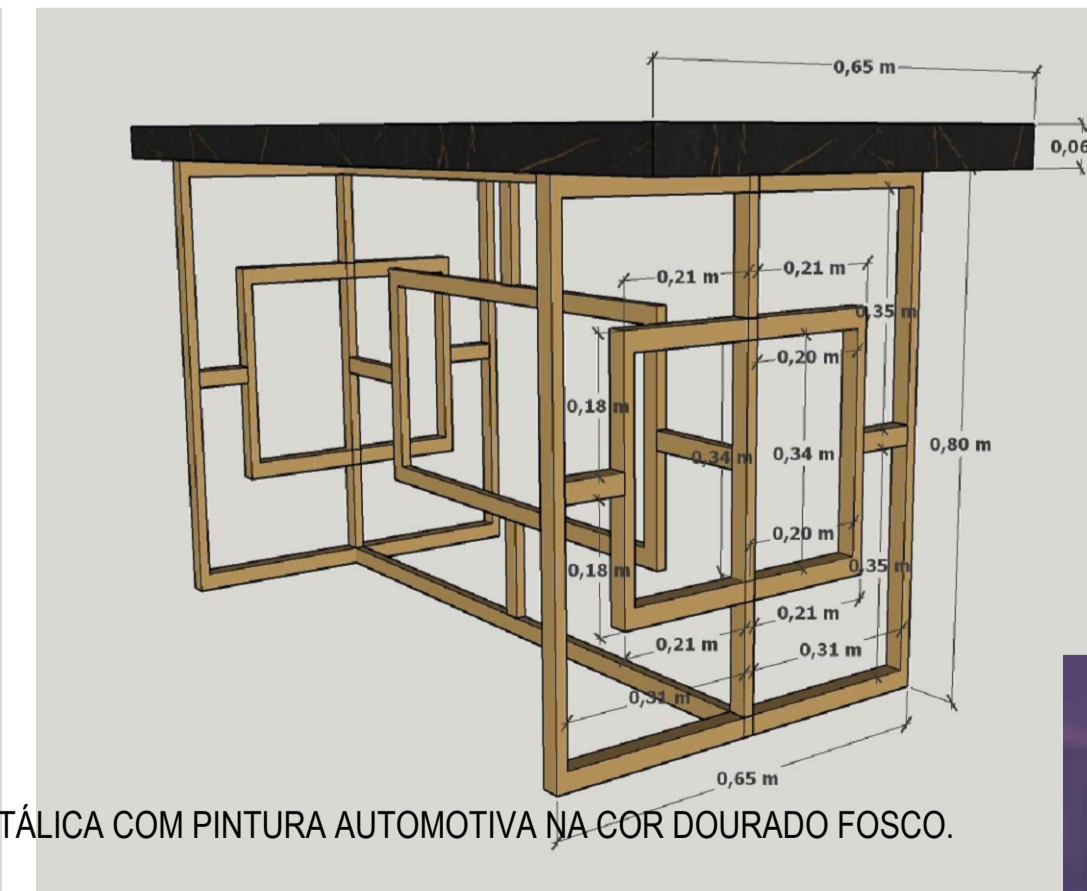

PERSPECTIVA - APARADOR GABINETE
CONFERIR MEDIDAS NO LOCAL
S/ ESC.

INFORMAÇÕES: caso o marceneiro sinta necessidade de mais detalhamento entrar em contato com a arquiteta projetista para evitar contratempos. O projeto dos móveis foi baseado em projeto de outro profissional, cedido por meio de arquivo digital, podendo ter divergências nas medidas. É DE RESPONSABILIDADE de o marceneiro compatibilizar, conferir e readaptar quaisquer modificações que virem a acontecer ou se necessárias. Por este se faz necessário a conferência do projeto antes da execução dos móveis sempre com o acompanhamento do engenheiro responsável pela execução do Centro Administrativo ou outro responsável autorizado.

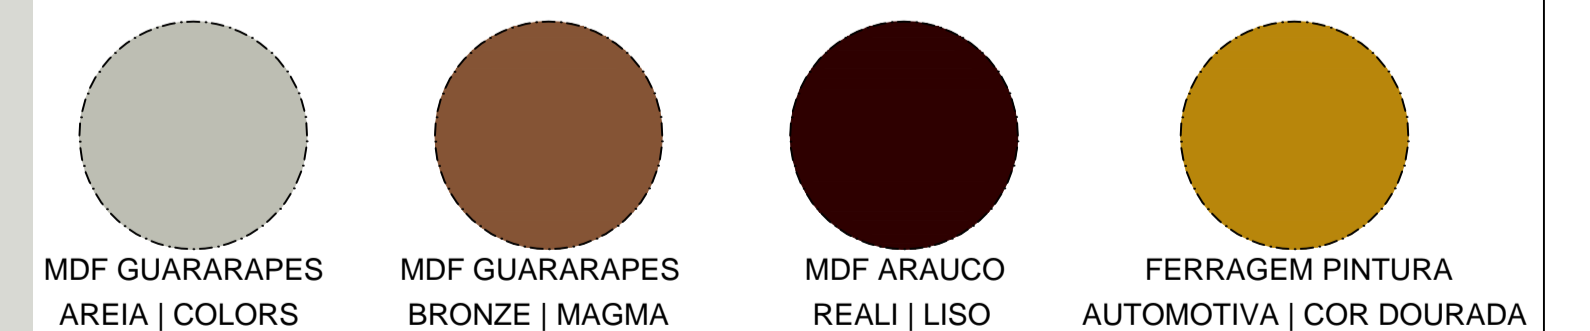

TÍTULO: PROJETO MARCENARIA MÓVEIS PREFEITURA	
RESPONSÁVEL TÉCNICO: THAYANE S. BERNARDON CAU-A1 28618-8	
CLIENTE: PREFEITURA CAPÃO BONITO	S/ESCALA
FND: CAPÃO BONITO-RS	FOLHA: 01/03
OBS: CONFERIR TODAS AS MEDIDAS IN LOCO	DATA: 31/01/2023