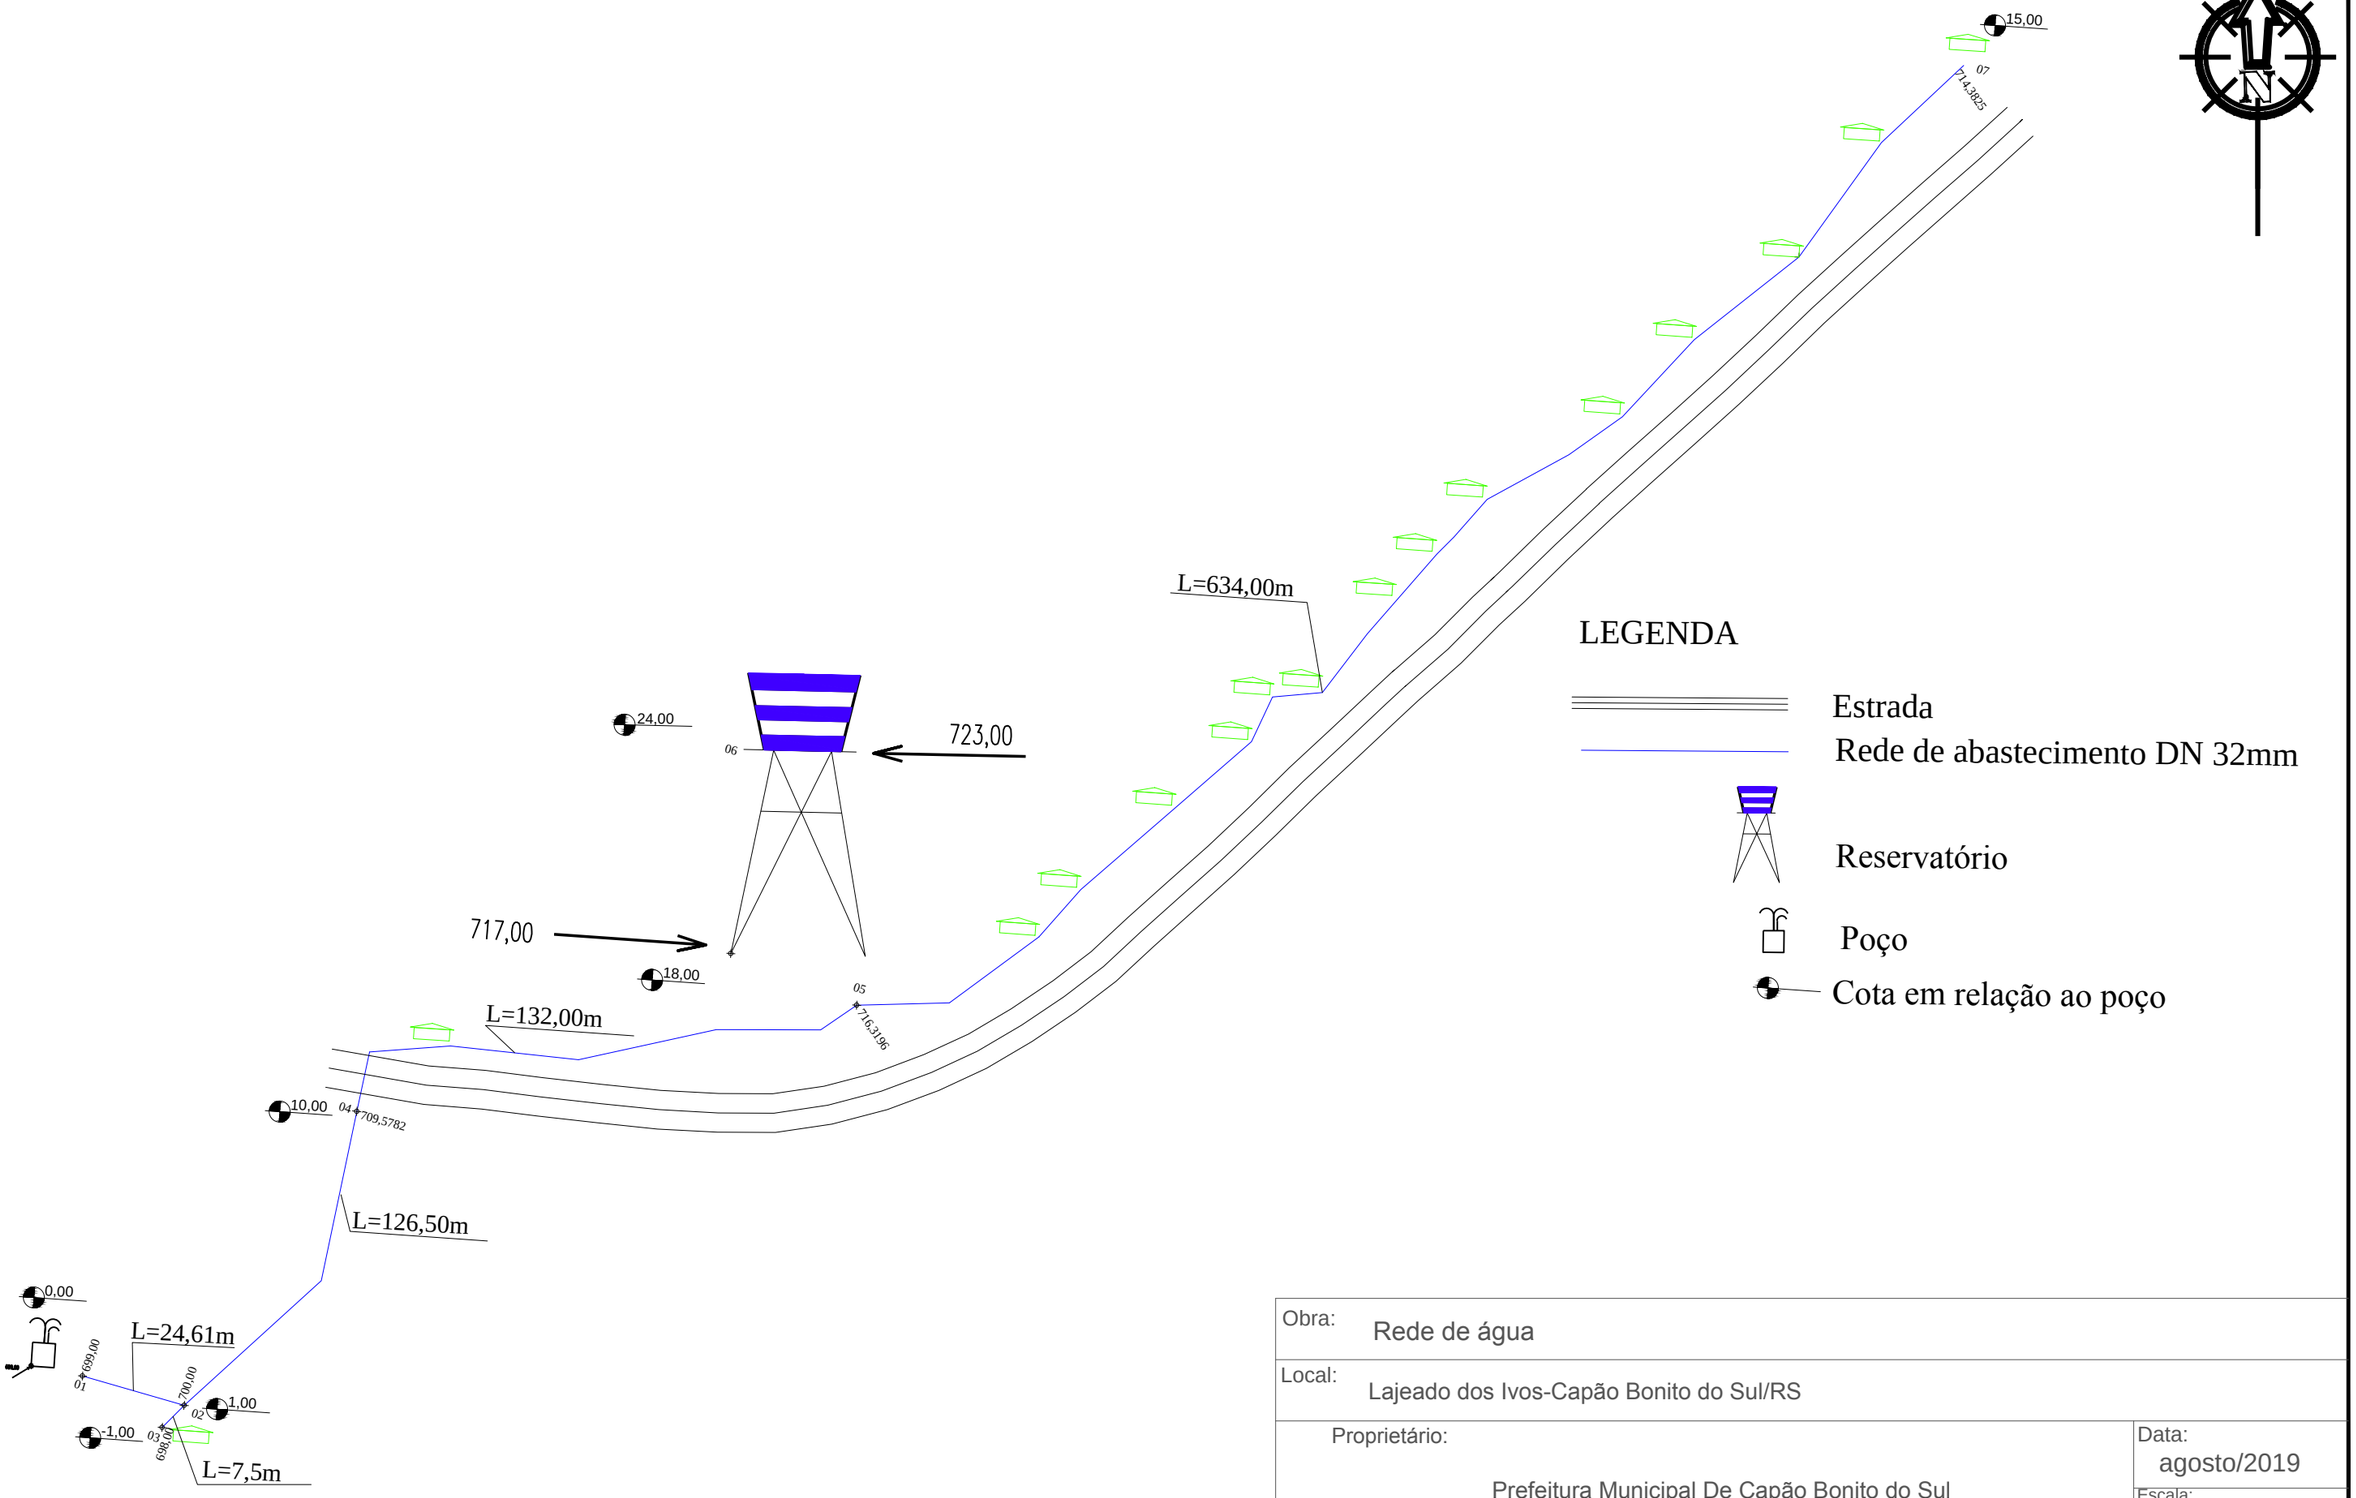

Obra: Rede de água	
Local: Lajeado dos Ivos-Capão Bonito do Sul/RS	
Proprietário: Prefeitura Municipal De Capão Bonito do Sul	Data: agosto/2019
	Escala:
Profissional Responsável: Cristiane Bertuzzi CREA RS221062	Prancha: 01
Rede de abastecimento	