PRODUCED BY AN AUTODESK EDUCATIONAL PRODUCT

Direitos autorais reservados conforme Art.184 do Código Penal, Lei 5.988 do Código Civil e Resolução 205/77 do CONFEA. Nenhuma parte deste desenho deve ser apropriada, copiada, reproduzida por qualquer meio ou repassada a terceiros sem prévia autorização por escrito da MELO

PLANTA BAIXA – ELETROLÓGICO GARRAGEM (TETO)
ESC: 1/75

PLANTA BAIXA – ELETROLÓGICO TÉRREO (TETO)
ESC: 1/75

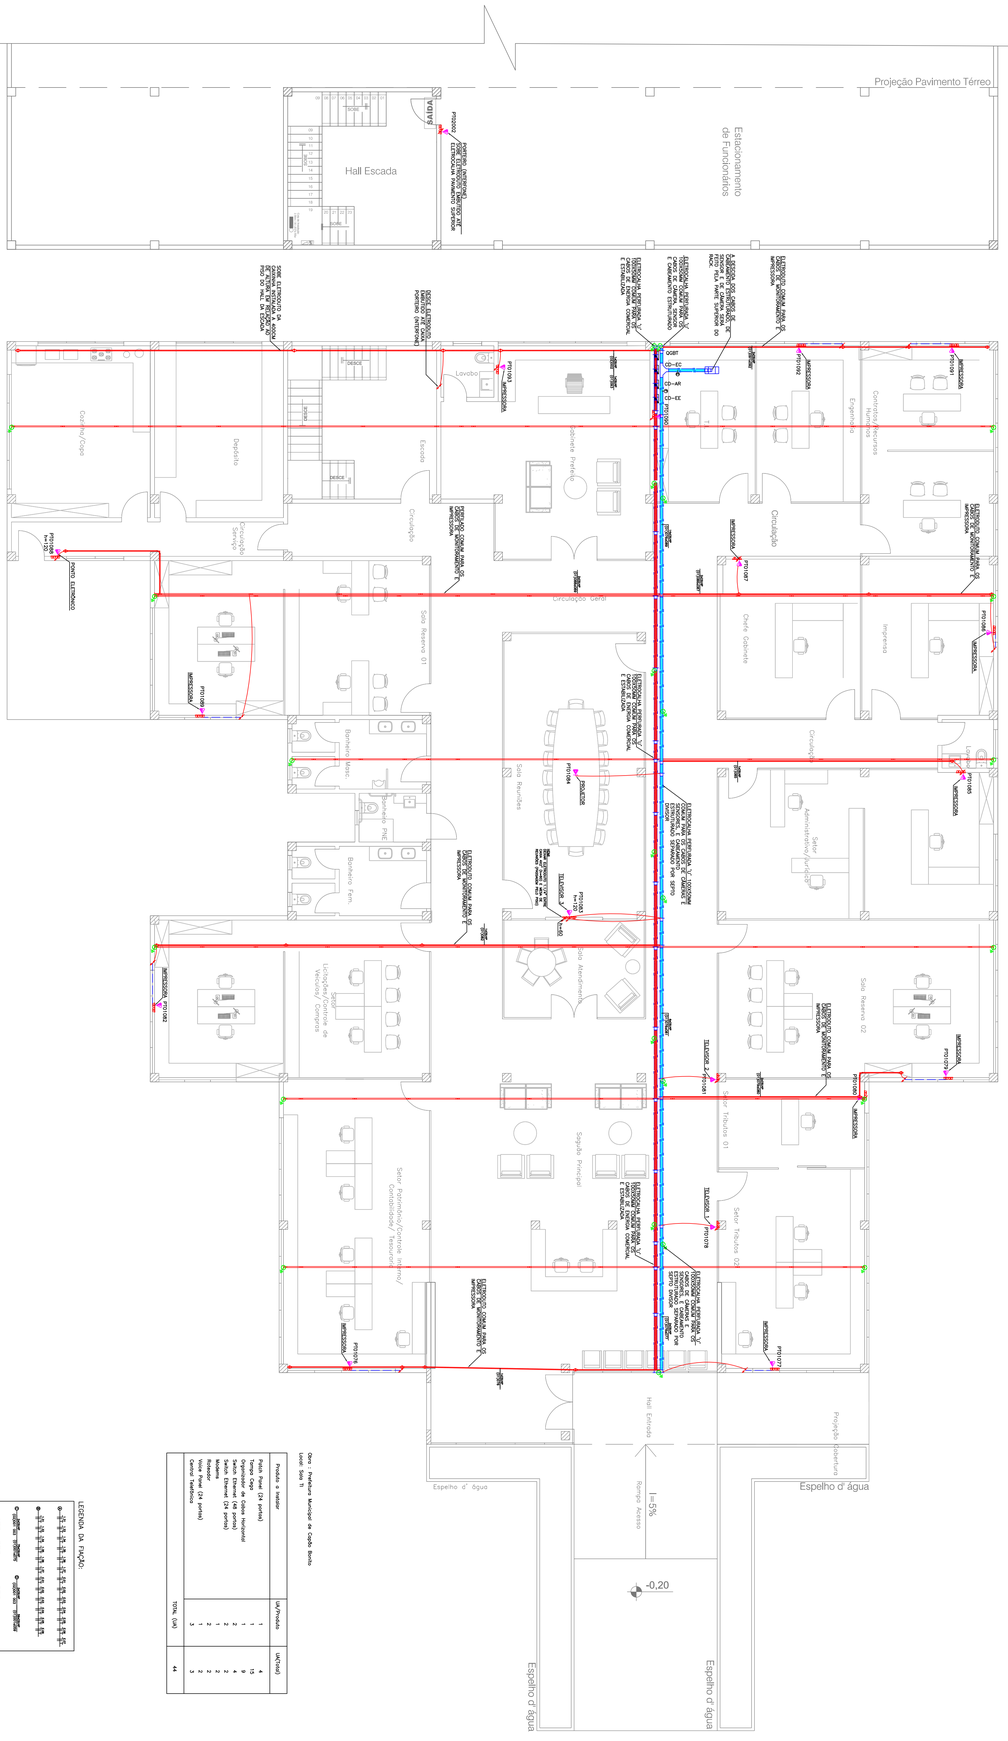

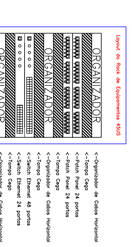

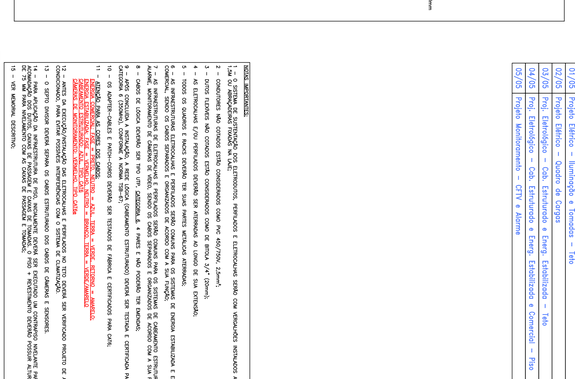
LEGENDA:
Quadro Geral De Luz E Forças
Caixa Para Medidor
Caixa De Passagem De Piso 40x40cm
Caixa De Passagem De Piso 30x30cm
Caixa De Passagem De Piso 20x20cm
Caixa 4" X 4" – Embutida
Caixa 4" X 4" – Sobrepor
Caixa 4" X 2" – Embutida
Caixa 4" X 2" – Sobrepor
Caixa 4" X 2" – Embutida Octogonal
Caixa 4" X 2" – Sobrepor Octogonal
