


00000-001-000000

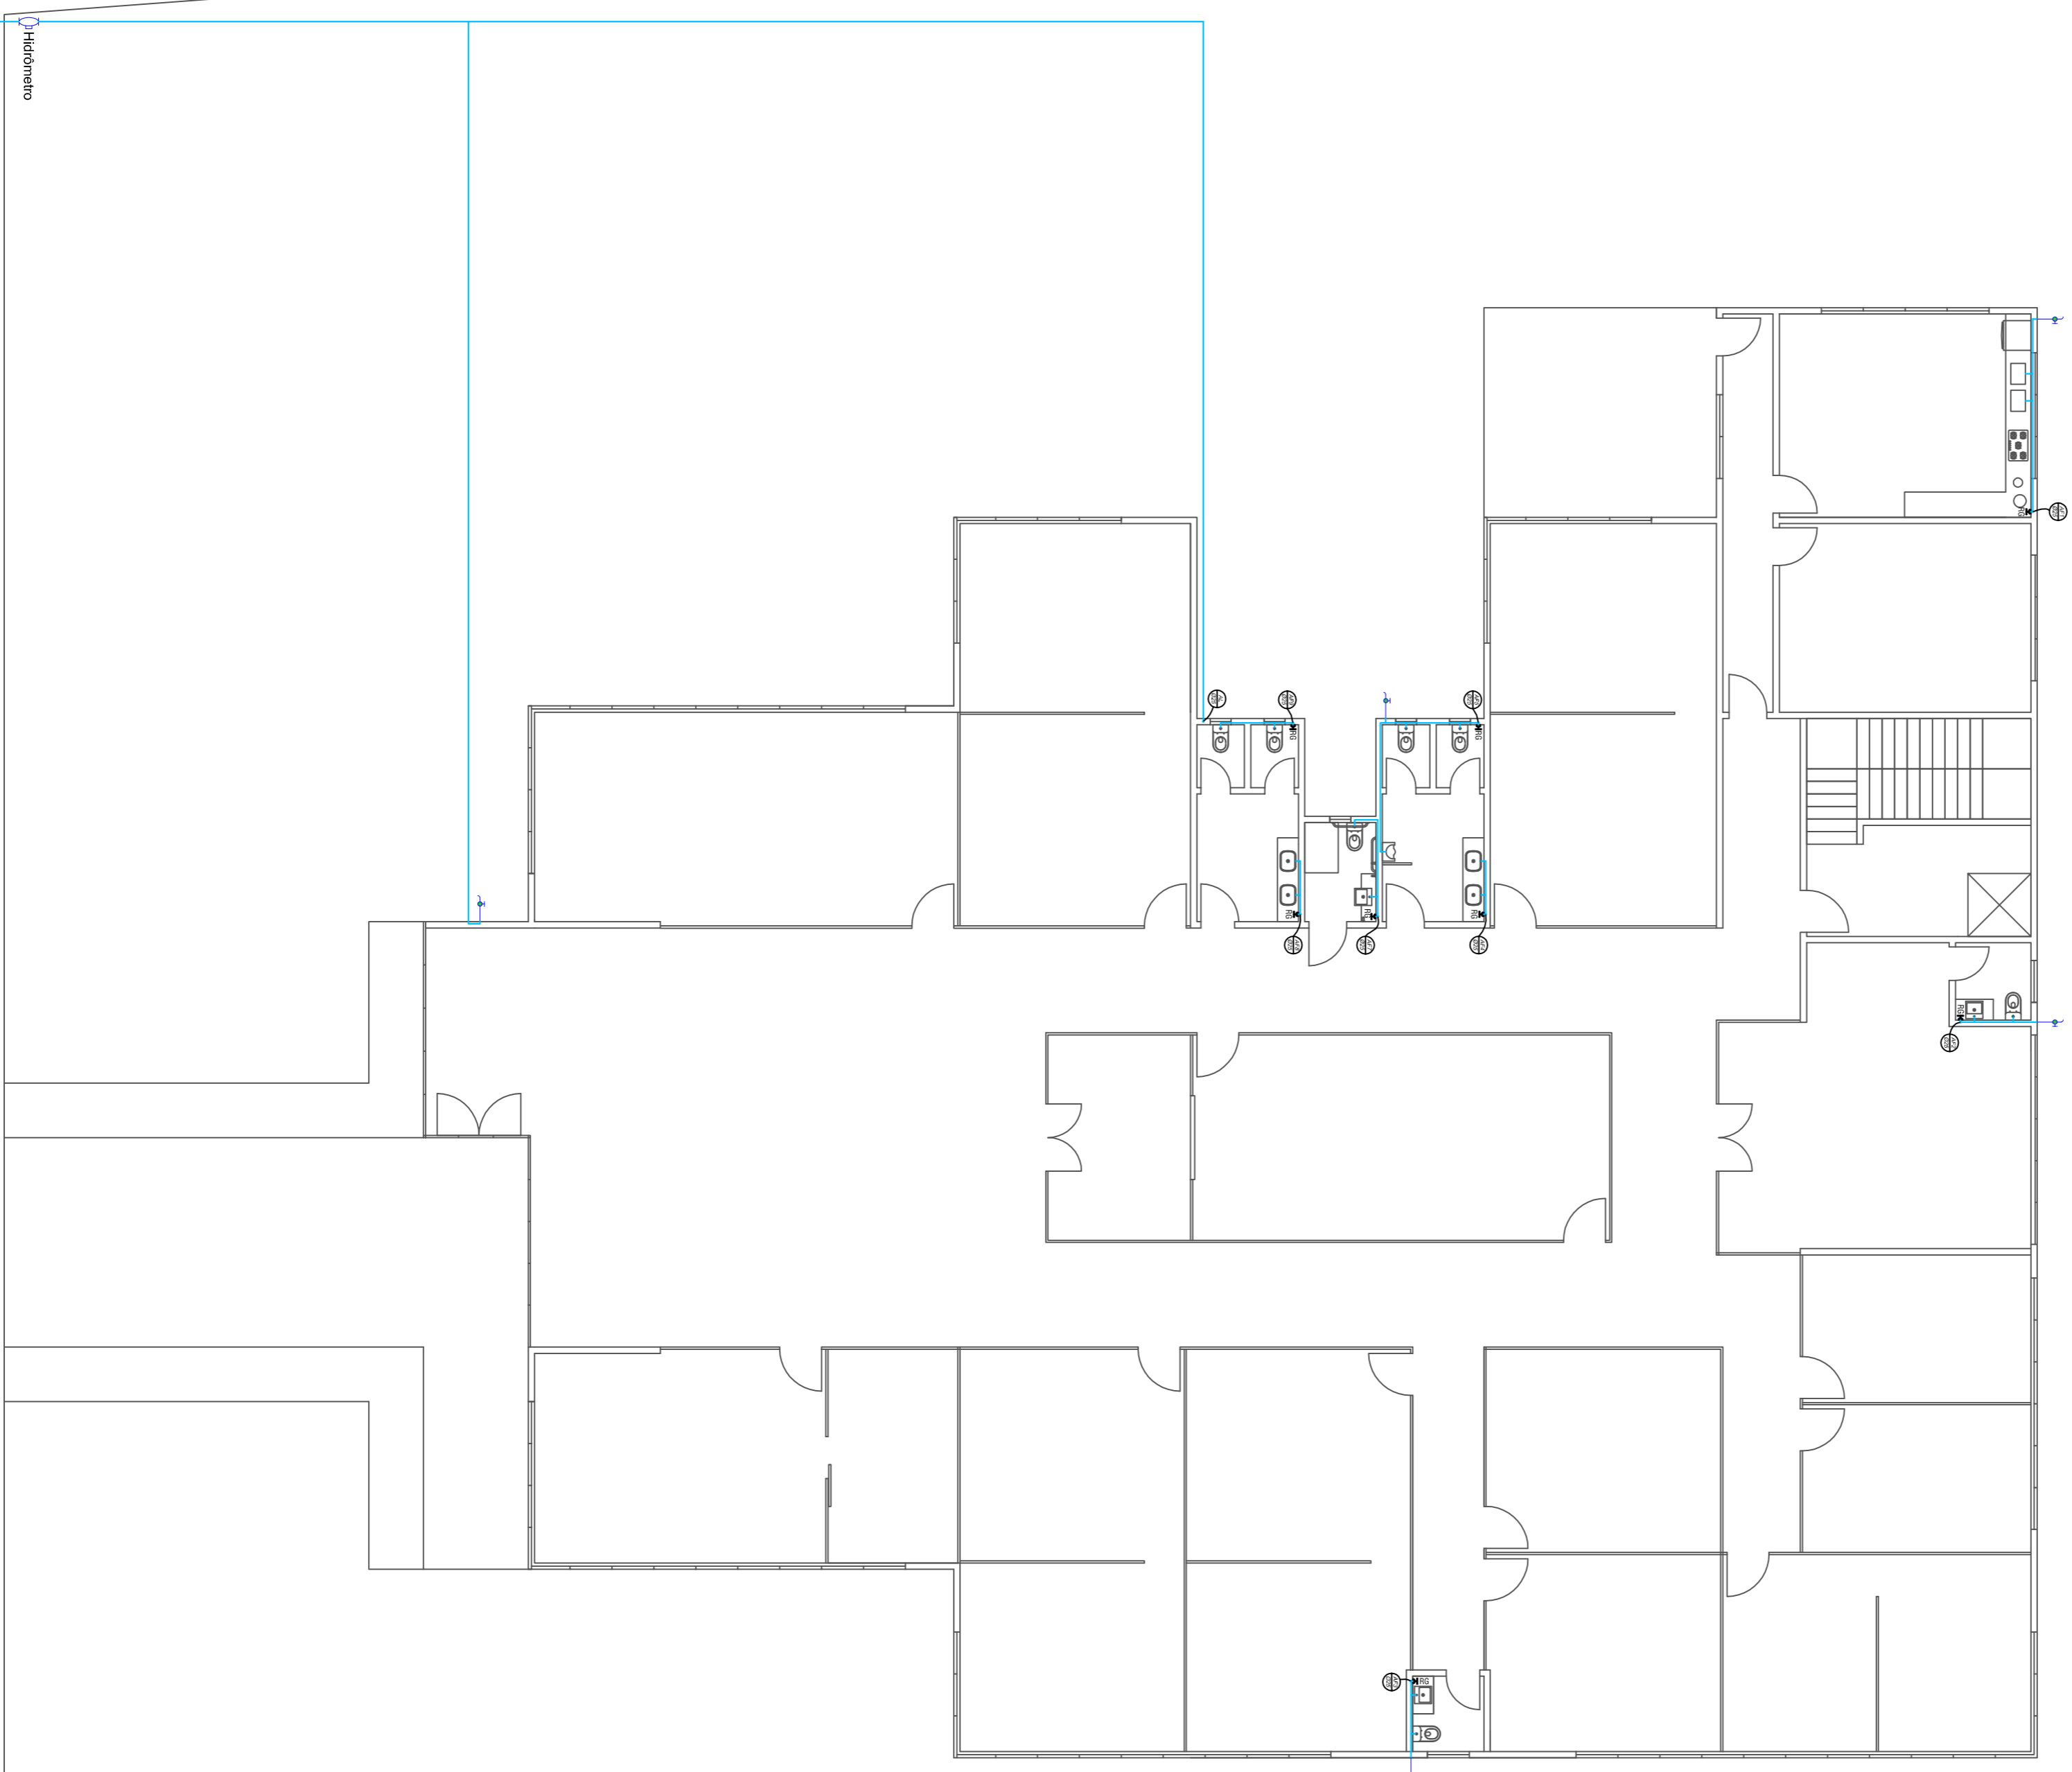

LEGENDA	
	ALIMENTAÇÃO DA REDE DE DISTRIBUIÇÃO
	REDE DE DISTRIBUIÇÃO
	REDE DE DISTRIBUIÇÃO
	REDE DE DISTRIBUIÇÃO
	REDE DE DISTRIBUIÇÃO
	REDE DE DISTRIBUIÇÃO
	REDE DE DISTRIBUIÇÃO
	REDE DE DISTRIBUIÇÃO



CARIMBO APROVAÇÃO:

PROPRIETÁRIO:

RESPONSÁVEL TÉCNICO

PREFEITURA CAPÃO BONITO DO SUL  
CENTRO ADMINISTRATIVO

JOEL ANTONIO BIASI  
CRA 53553

ENDEREÇO:

ESQUINA AVENIDA ATALIBA JOSÉ DE LIMA, ESTRADA DO BATHIEL, CAPÃO BONITO DO SUL - RS

DESCRIÇÃO PRANCHA:

PLANTA BARRA HIDRÁULICO

PROJETO:

HIDRO SANITÁRIO

1.213,71m<sup>2</sup>

ESCALA:

INDICADA

DATA: OUTUBRO/19

PRANCHA: 02