


04/04/2019

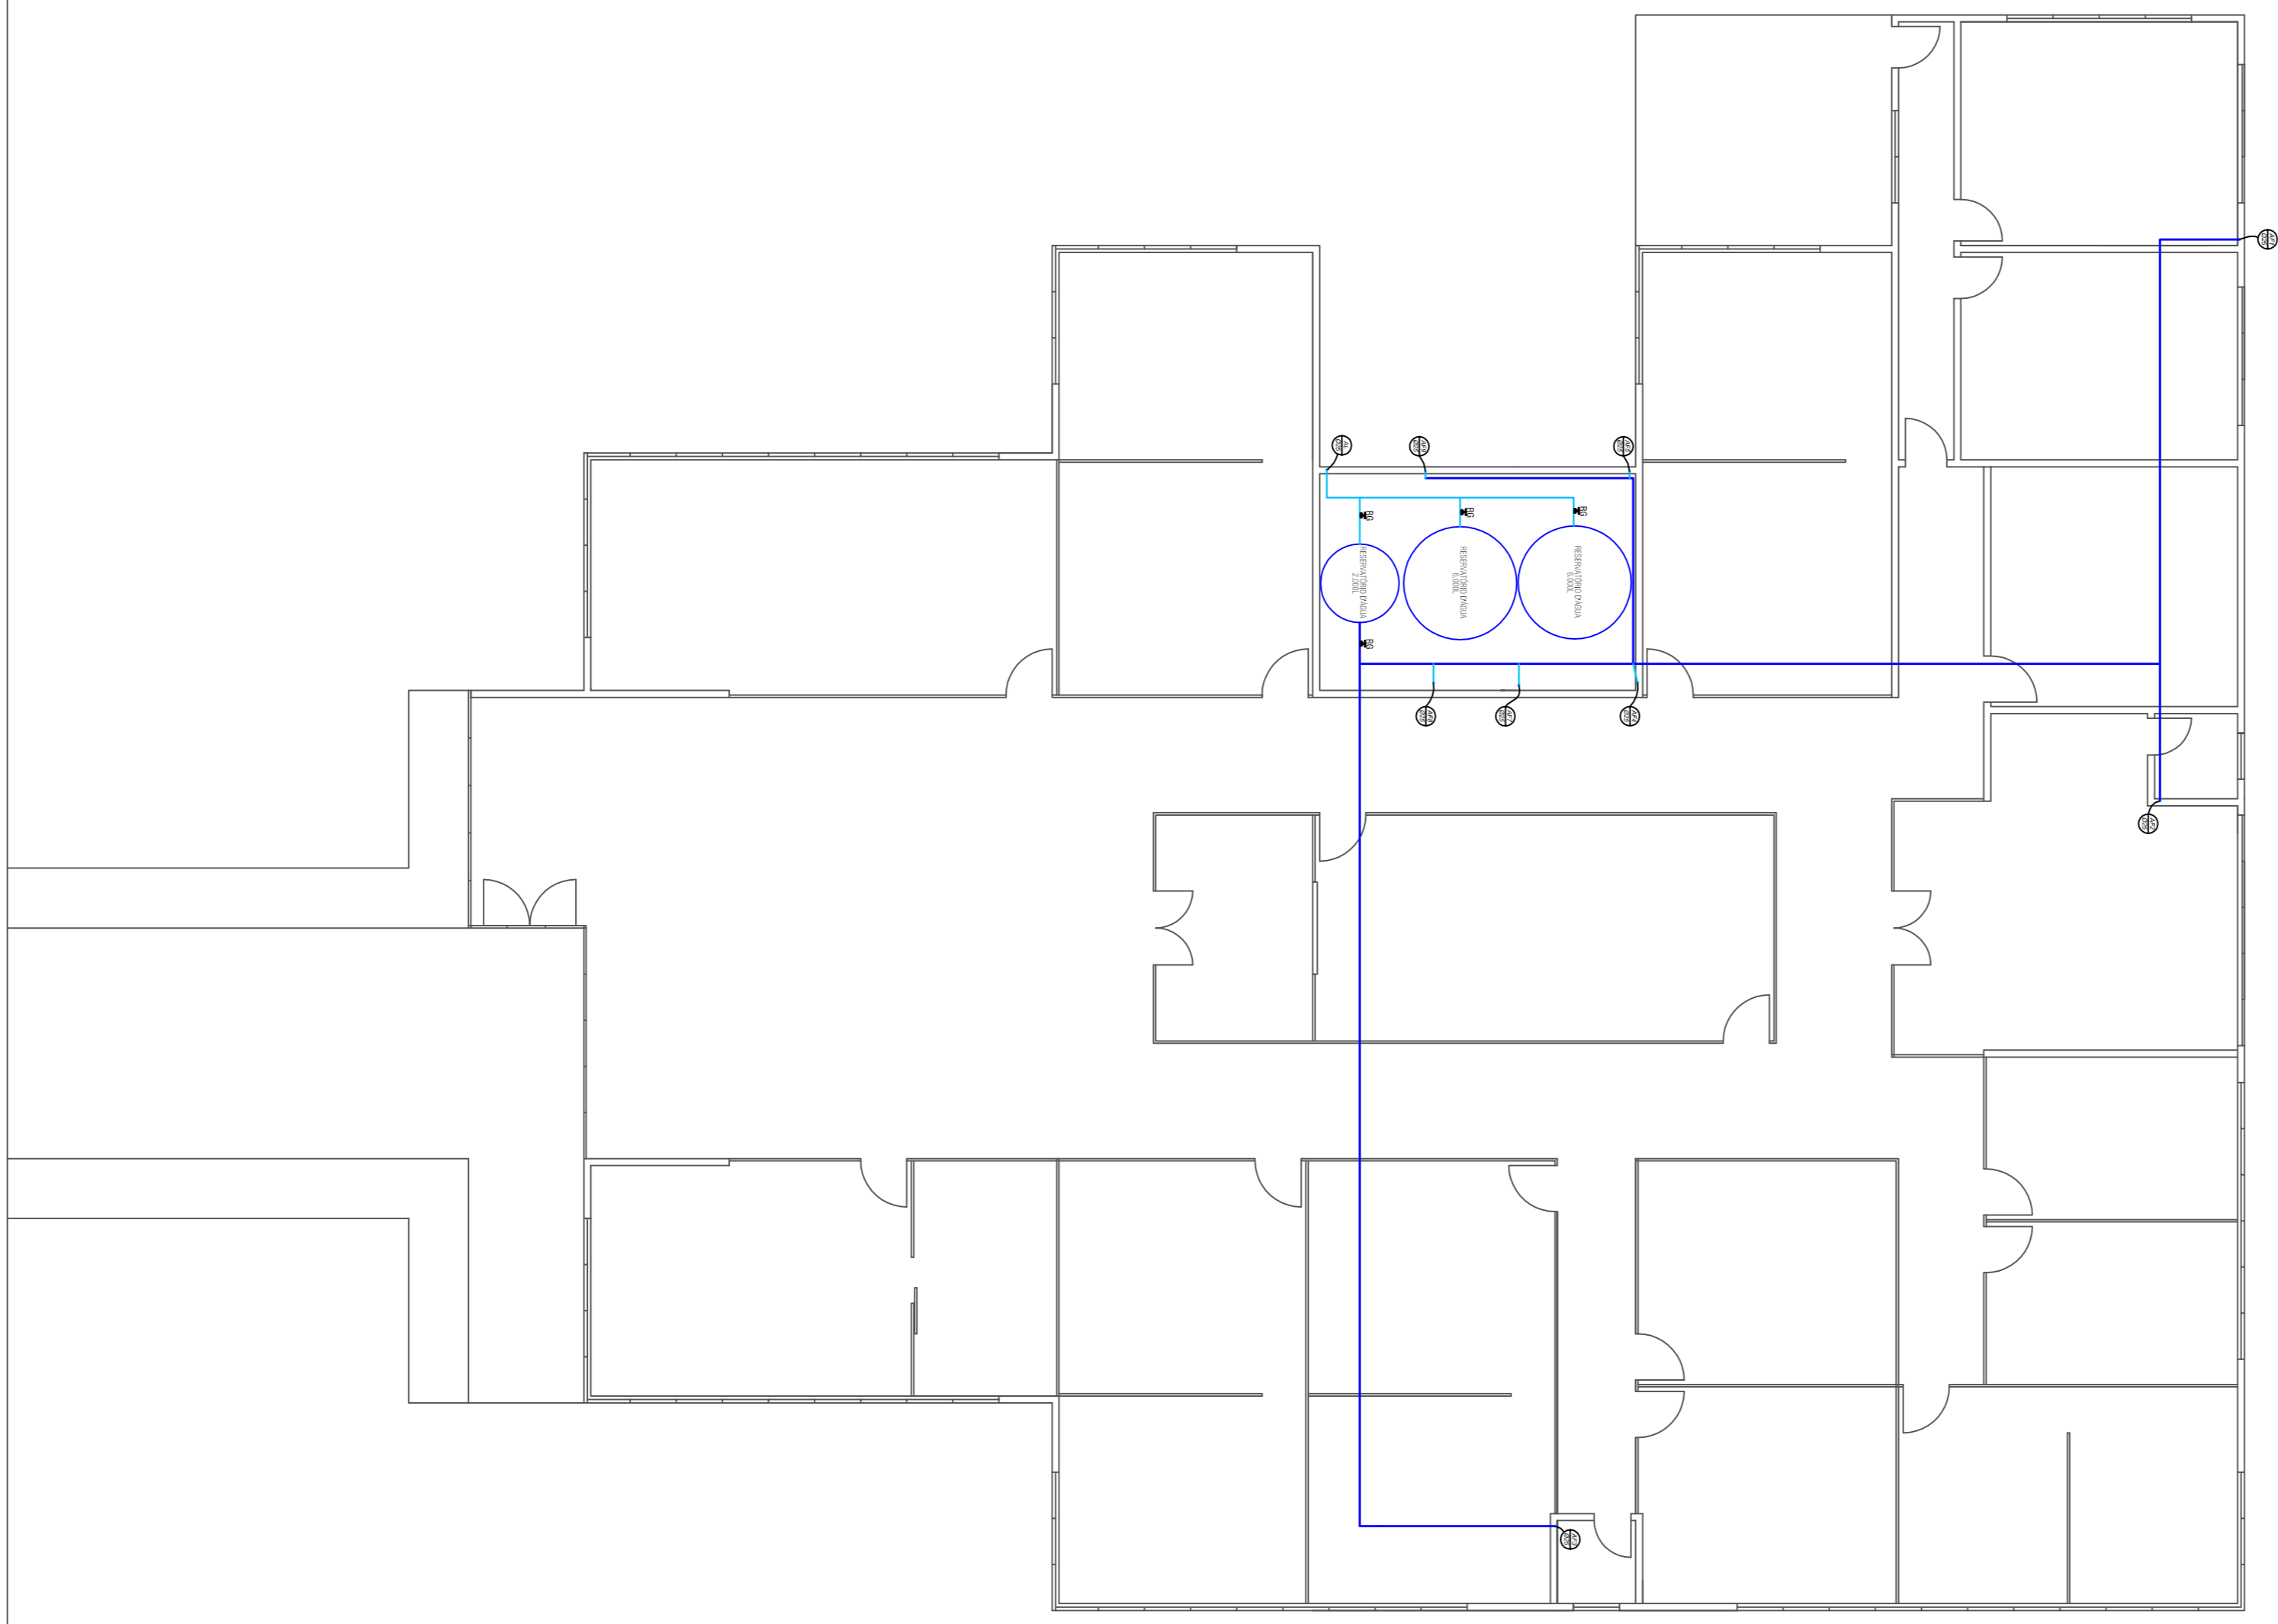

|                               |
|-------------------------------|
| LEGENDA                       |
| 1. - TUBERIA DE ABASTECIMENTO |
| 2. - TUBERIA DE DISTRIBUICAO  |
| 3. - TUBERIA DE DISTRIBUICAO  |
| 4. - TUBERIA DE DISTRIBUICAO  |
| 5. - TUBERIA DE DISTRIBUICAO  |



CARIMBO APROVAÇÃO:

PROJETISTA: \_\_\_\_\_ RESPONSÁVEL TÉCNICO: JOEL ANTONIO BIASI

PREFEITURA CAPÃO BONITO DO SUL  
CENTRO ADMINISTRATIVO  
CNA 5353

ENDEREÇO: ESQUINA AVENIDA ATALIBA JOSÉ DE LIMA E ESTRADA DO BATHIEL, CAPÃO BONITO DO SUL - RS

DESCRIÇÃO: PLANTA PARA HIDRÁULICO PROJETO: HIDRO SANITÁRIO

1.213,71m<sup>2</sup> ESCALA: INDICADA DATA: OUTUBRO/19 PRANCIA: 03

Barragem  
Ede. 11/25