


Rua sem denominação

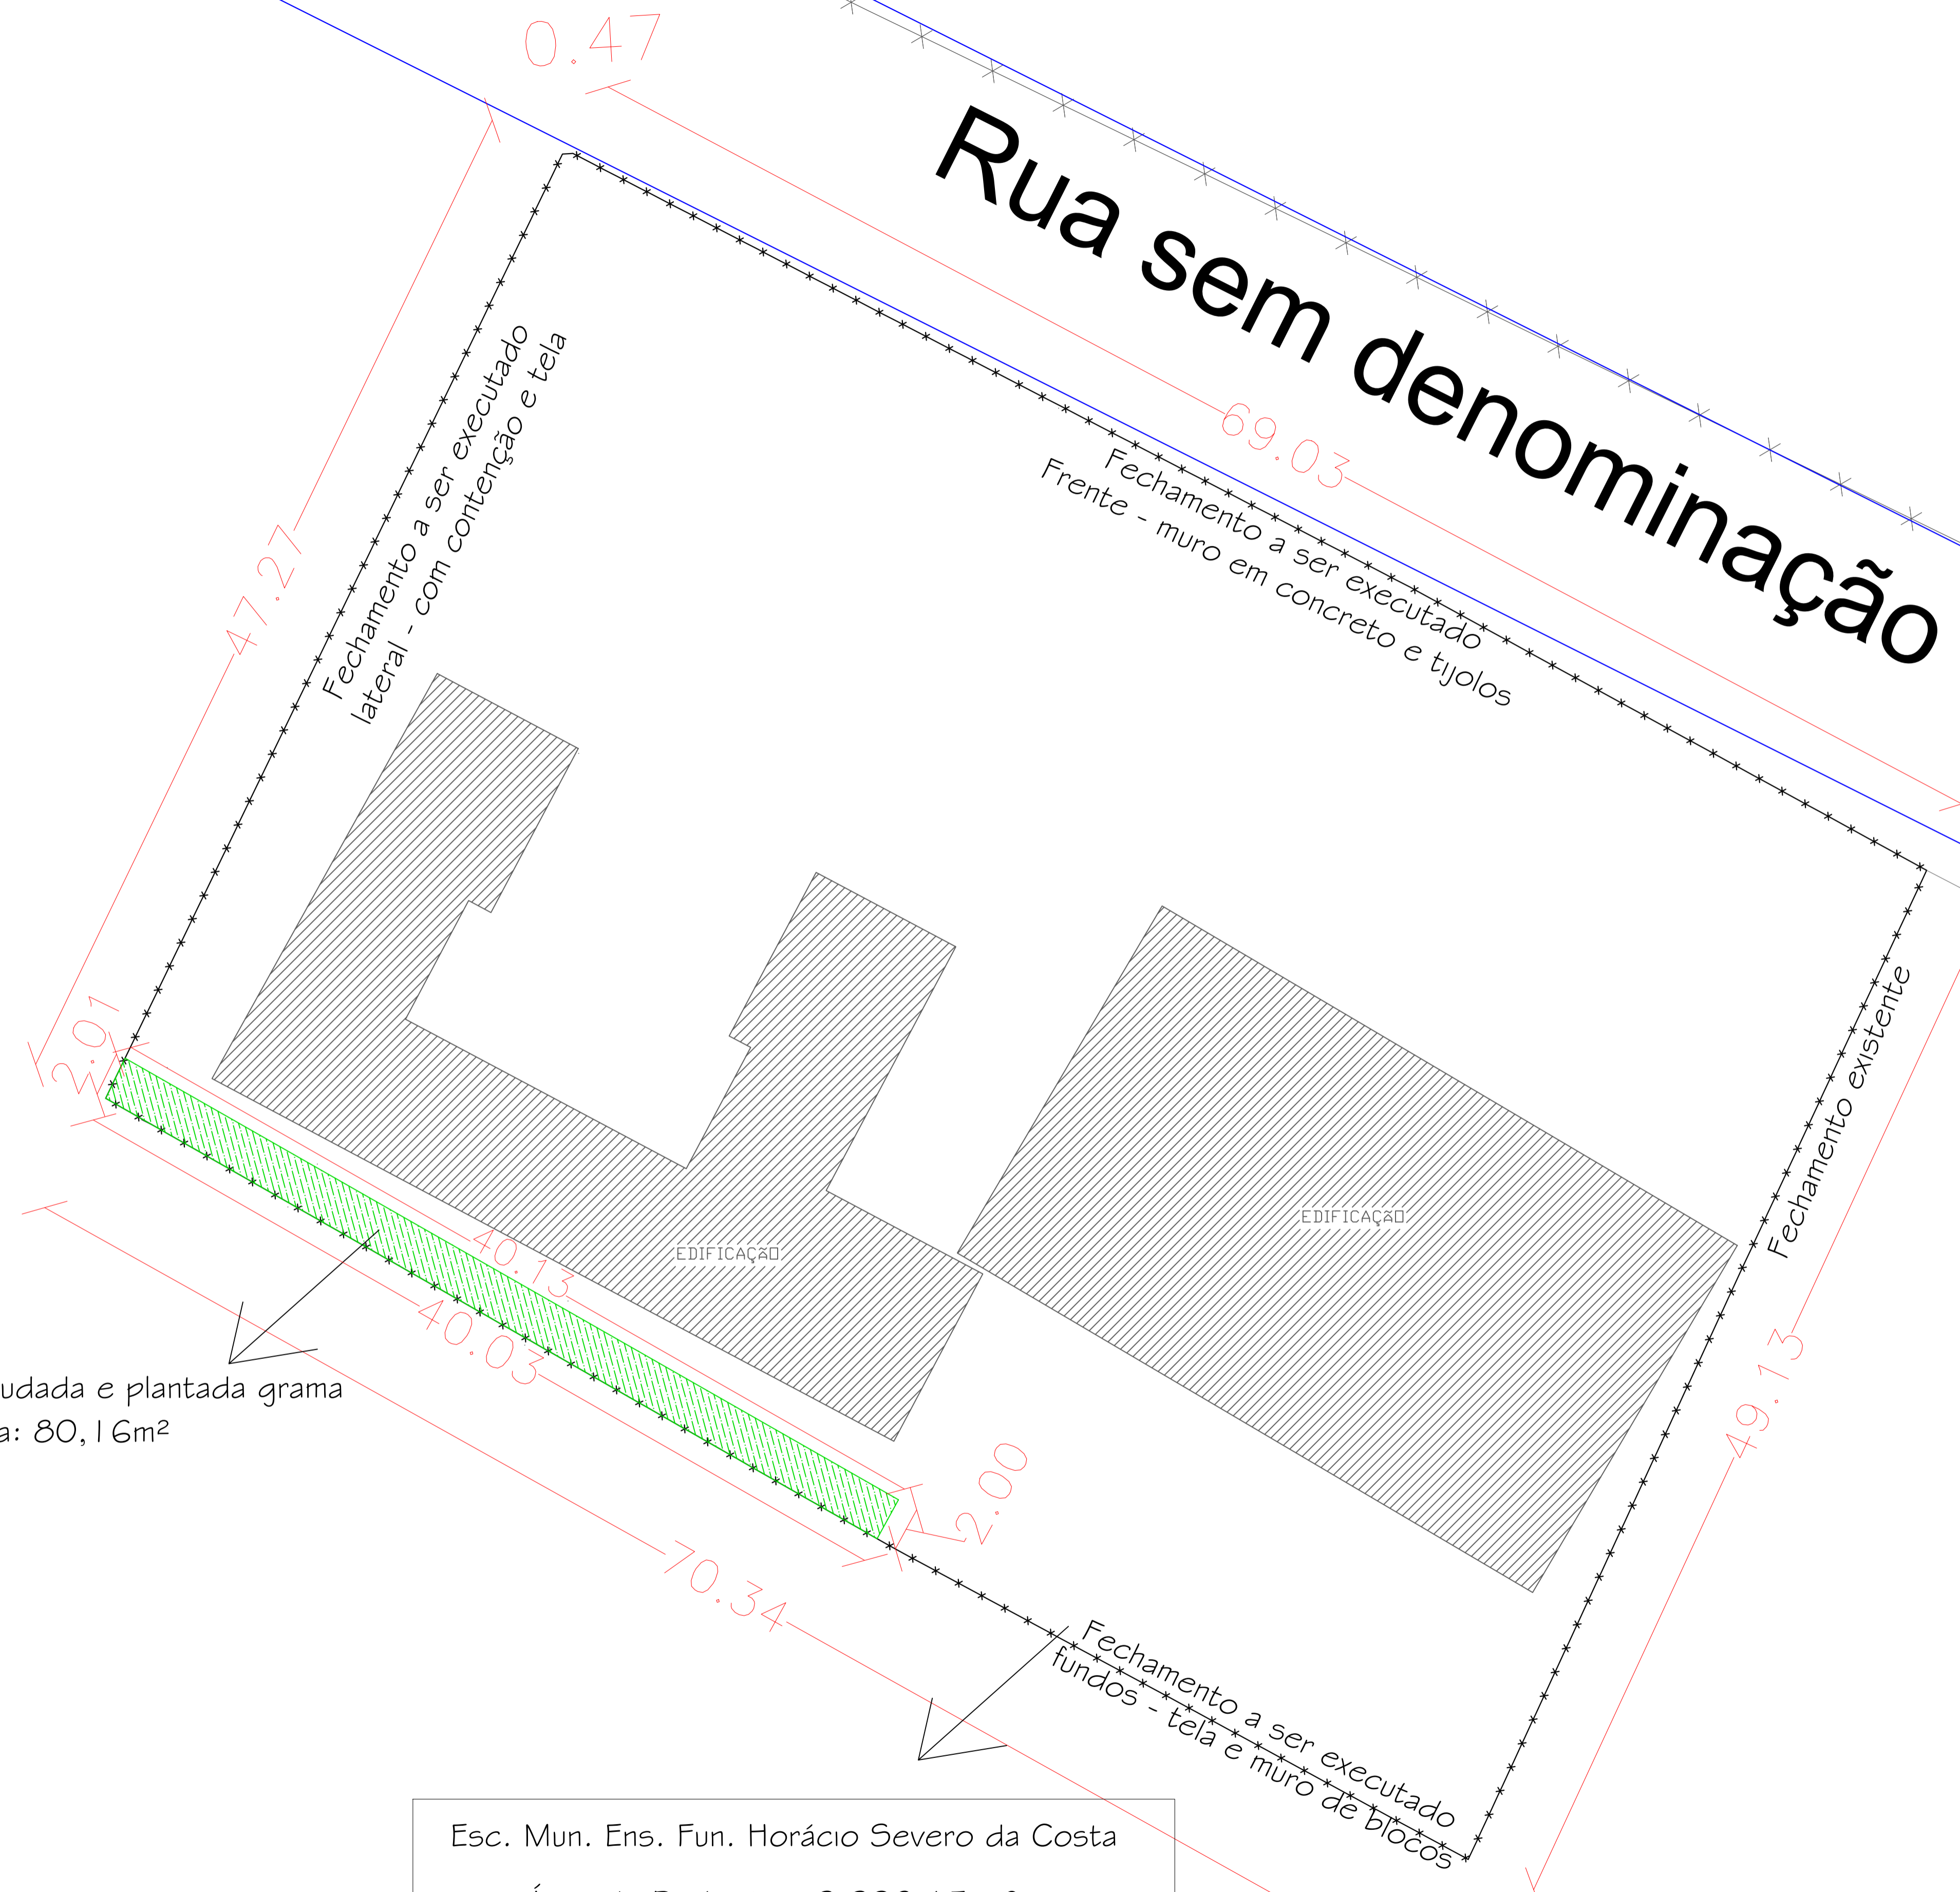

Área a ser retaludada e plantada grama
Área: 80,16m²

Esc. Mun. Ens. Fun. Horácio Severo da Costa
Área de Perímetro: 3.398,15 m²

<p>PREFEITURA CAPÃO BONITO DO SUL</p>	TÍTULO	FECHAMENTO DA ESCOLA	DATA	06/06/2022	DESENHO	AR-01
	RESPONSÁVEL TÉCNICO	FERNANDO MULTERNO JUNIOR Engenheiro Civil e Segurança do Trabalho CREA-RS 215689		PROPRIETÁRIO	PREFEITURA MUNICIPAL DO CAPÃO BONITO DO SUL	
ENDEREÇO	Escola Horácio Severo da Costa - Distrito de Barretos - Capão Bonito do Sul - RS					
UNIDADE	Metros	ESCALA	Indicada	ASSUNTO:	Planta geral/ detalhes	
<small>ESTE PROJETO É PROTEGIDO PELA LEI DE DIREITO AUTORAL. NÃO É PERMITIDA A REPRODUÇÃO OU EXECUÇÃO SEM A AUTORIZAÇÃO PRÉVIA DOS RESPONSÁVEIS ACIMA CITADOS.</small>						