



1 PROJETO DE SINALIZAÇÃO
ESCALA 1:1600

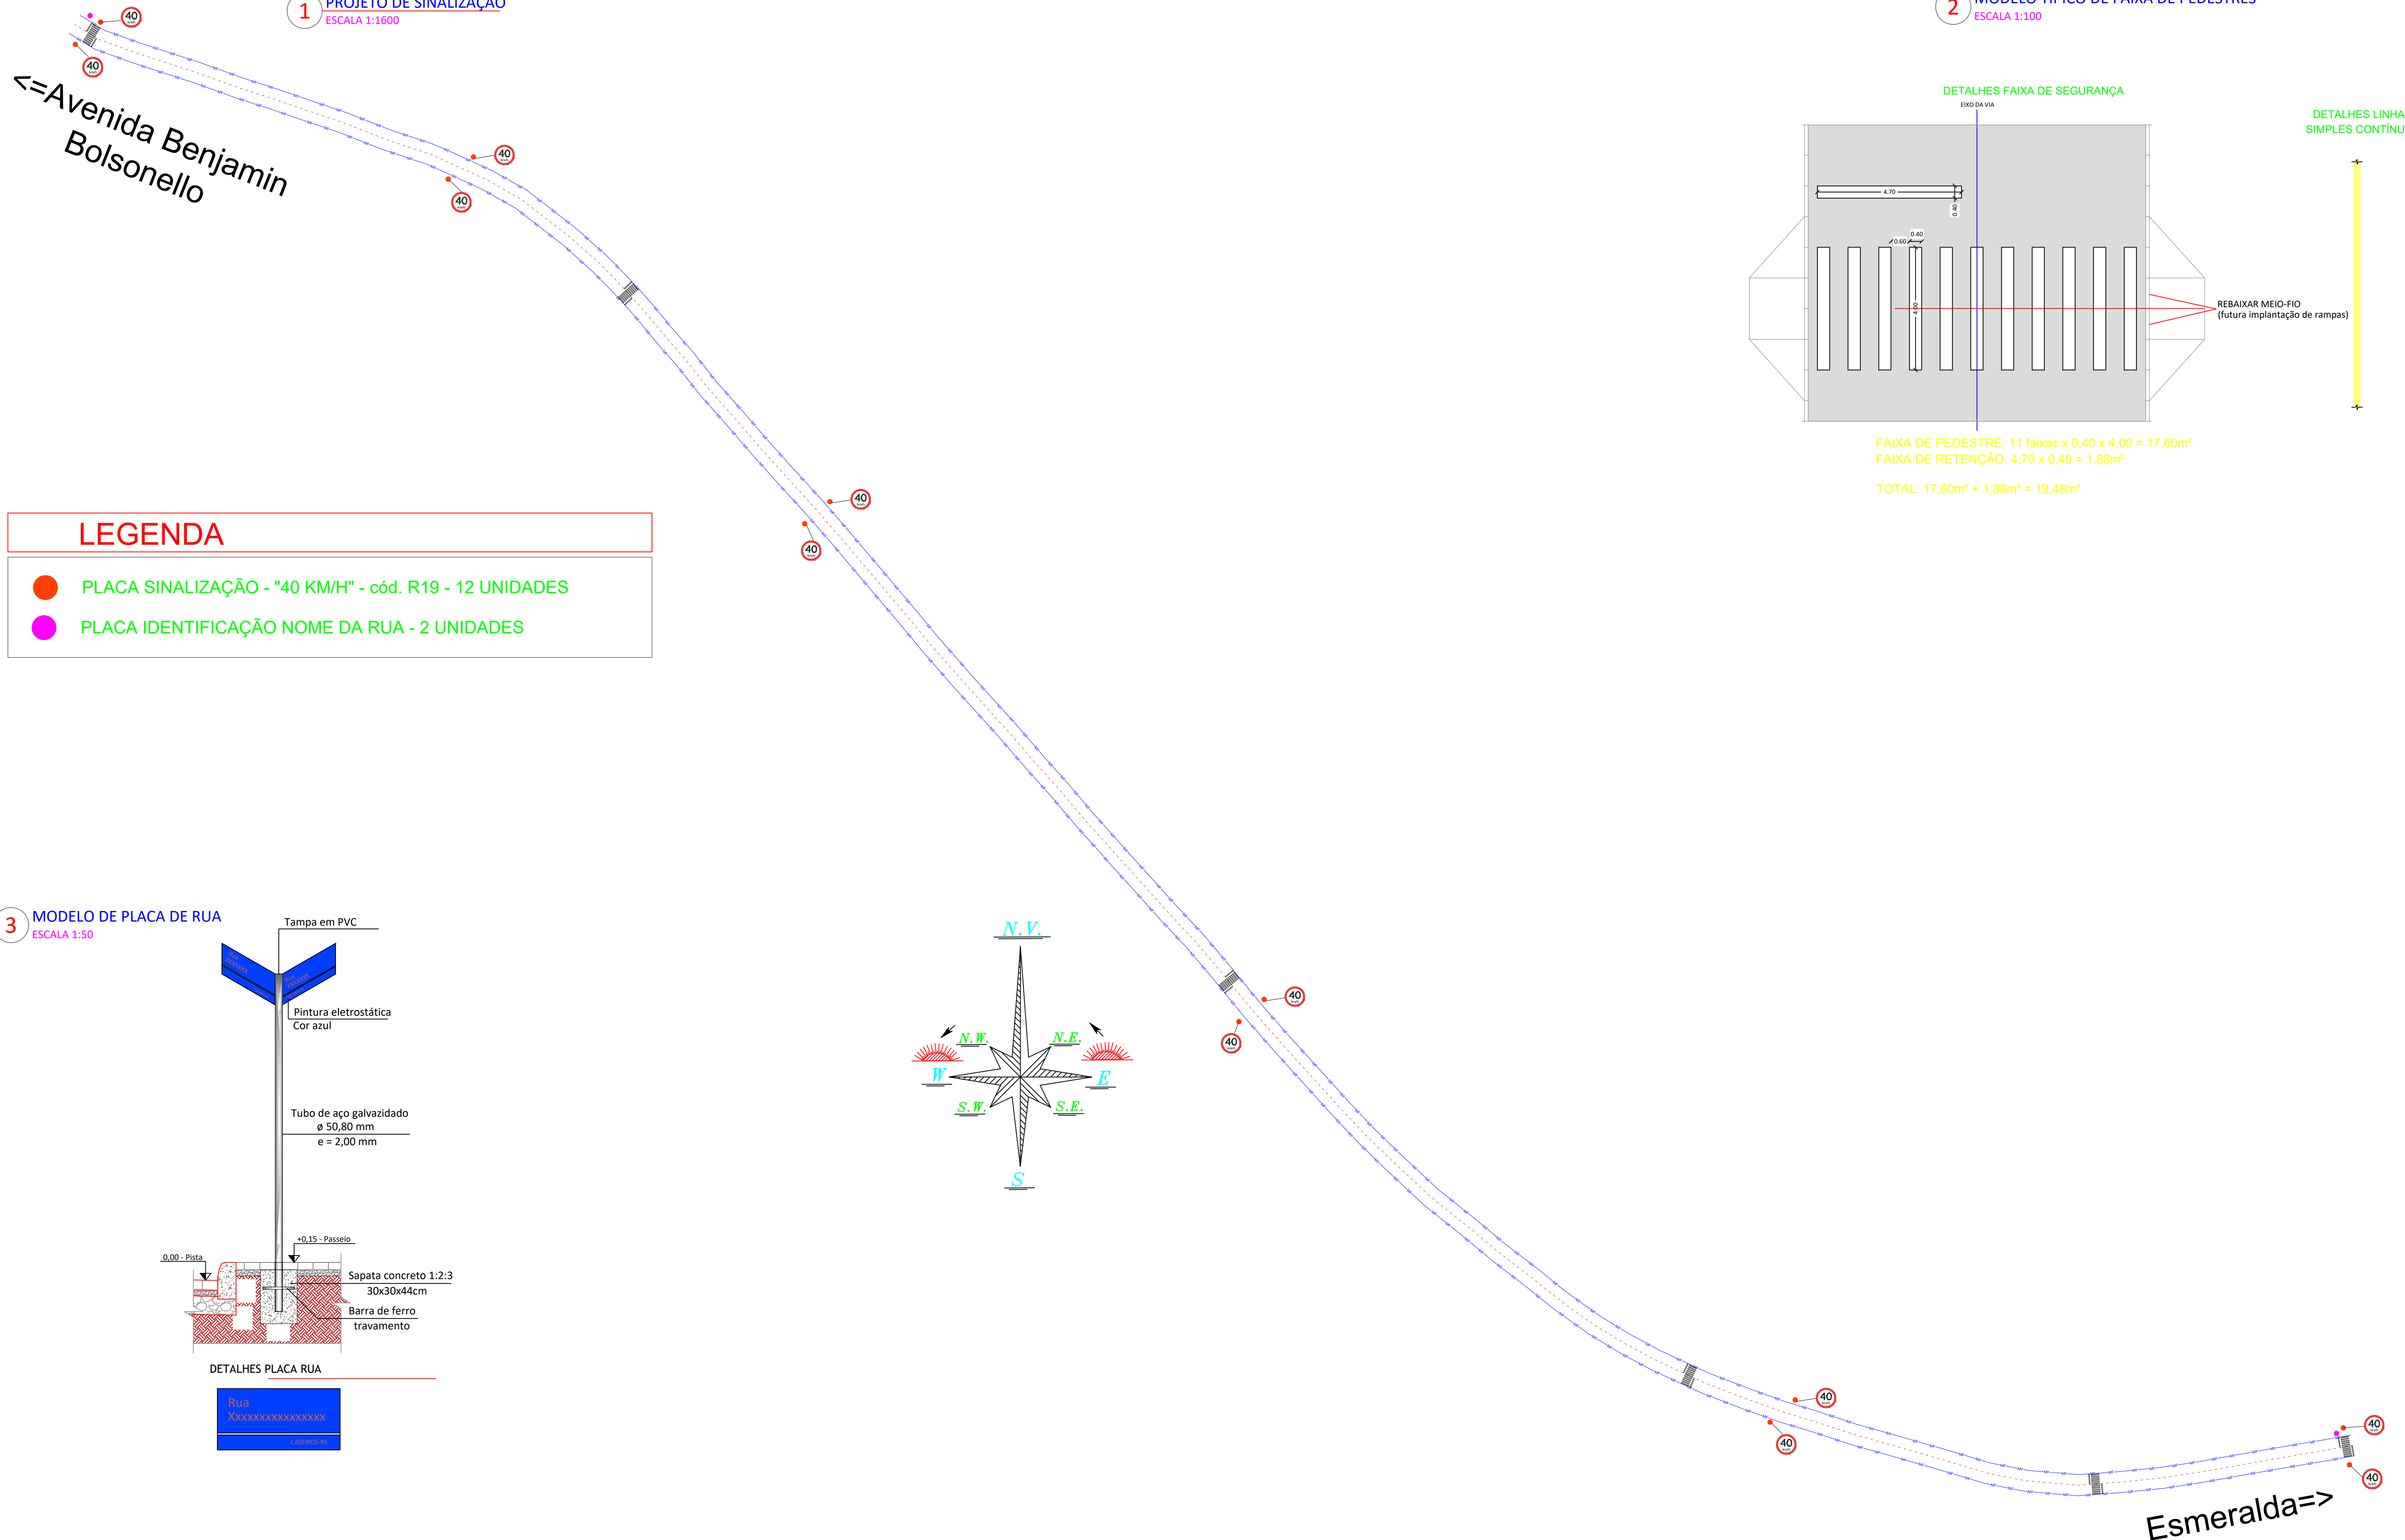



2 MODELO TÍPICO DE FAIXA DE PEDESTRES
ESCALA 1:100

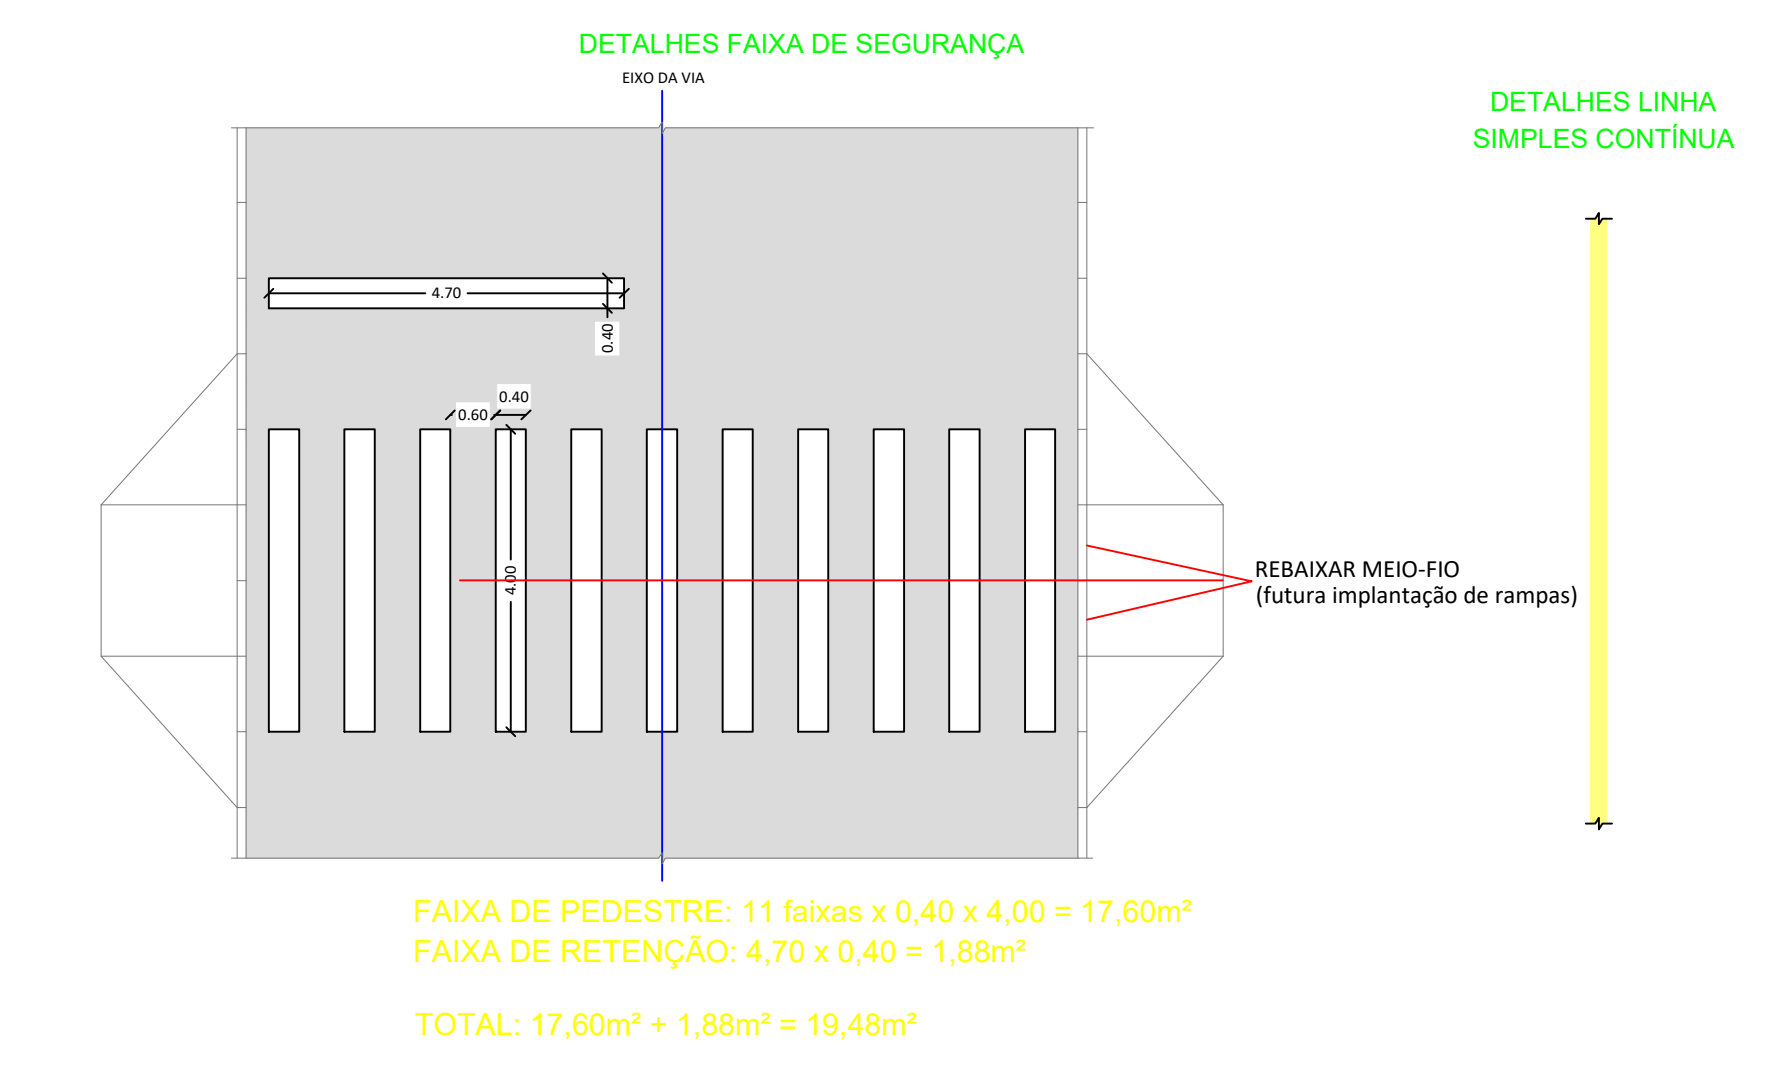

LEGENDA

- PLACA SINALIZAÇÃO - "40 KM/H" - cód. R19 - 12 UNIDADES
- PLACA IDENTIFICAÇÃO NOME DA RUA - 2 UNIDADES

3 MODELO DE PLACA DE RUA
ESCALA 1:50

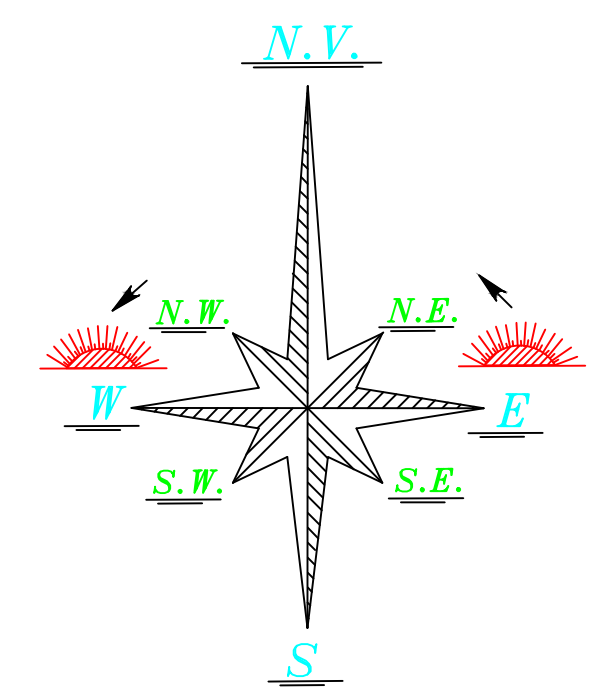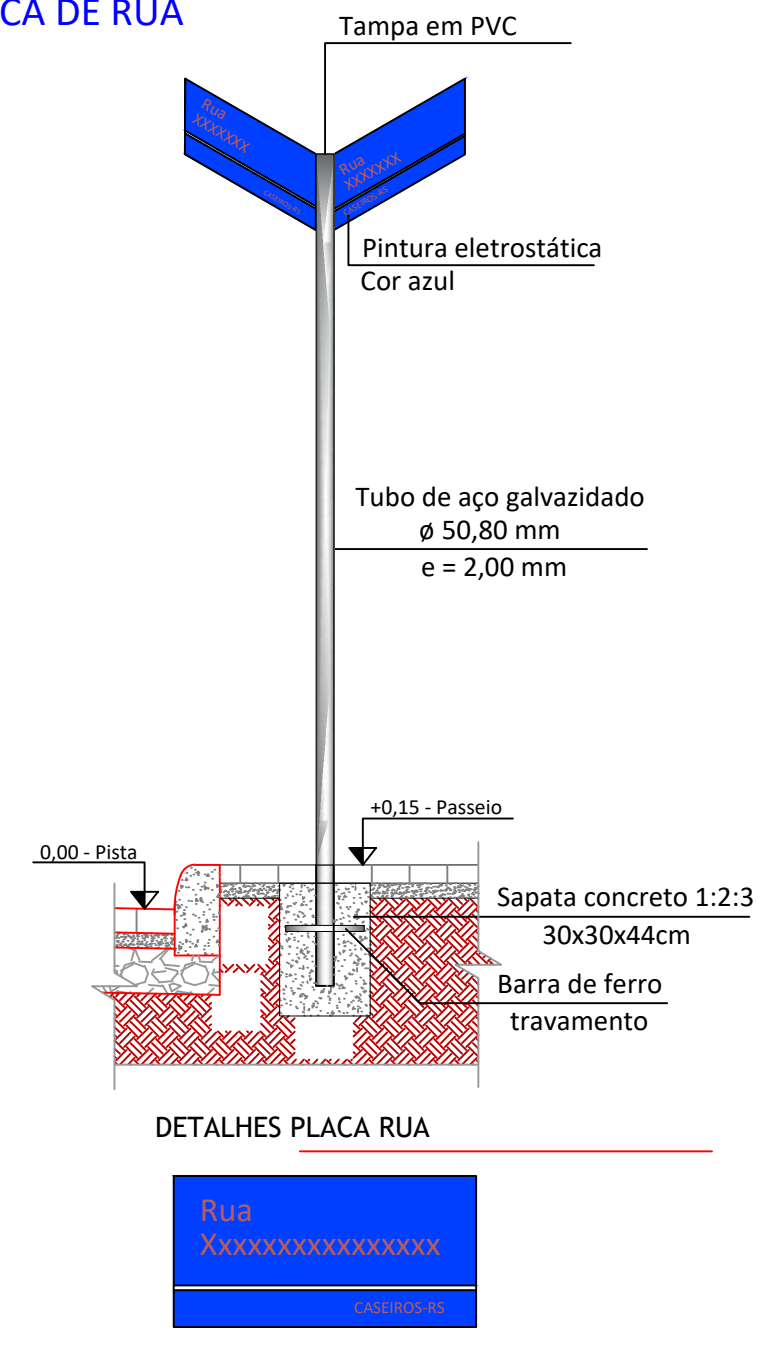

TÍTULO	Projeto para Pavimentação de Rua em CBUQ	DATA	29/09/2021	DESENHO	TP-03
RESPONSÁVEL TÉCNICO	Fernando Multerno Junior Engenheiro Civil e Segurança do Trabalho CREA-RS: 215689	PROPRIETÁRIO	Prefeitura Municipal do Capão Bonito do Sul		
ENDEREÇO	Ginásio de Esportes Poliesportivo Clelio Francisco Ramos	ÁREA TOTAL:	16.243,77m ²		
UNIDADE	Metros	ESCALA	Indicada	ASSUNTO:	Planta geral/reforma/elétrico
<small>ESTE PROJETO É PROTEGIDO PELA LEI DE DIREITO AUTORA, Nº 9.610/96. NÃO É PERMITIDA A REPRODUÇÃO OU EXECUÇÃO SEM A AUTORIZAÇÃO PRÉVIA DOS RESPONSÁVEIS ACIMA CITADOS.</small>					