


Rua Alexandre
Eurico Vieira


Rua Nelson
Catapan

Rua Nelson
Catapan

Avenida Benjamin
Bolsonello

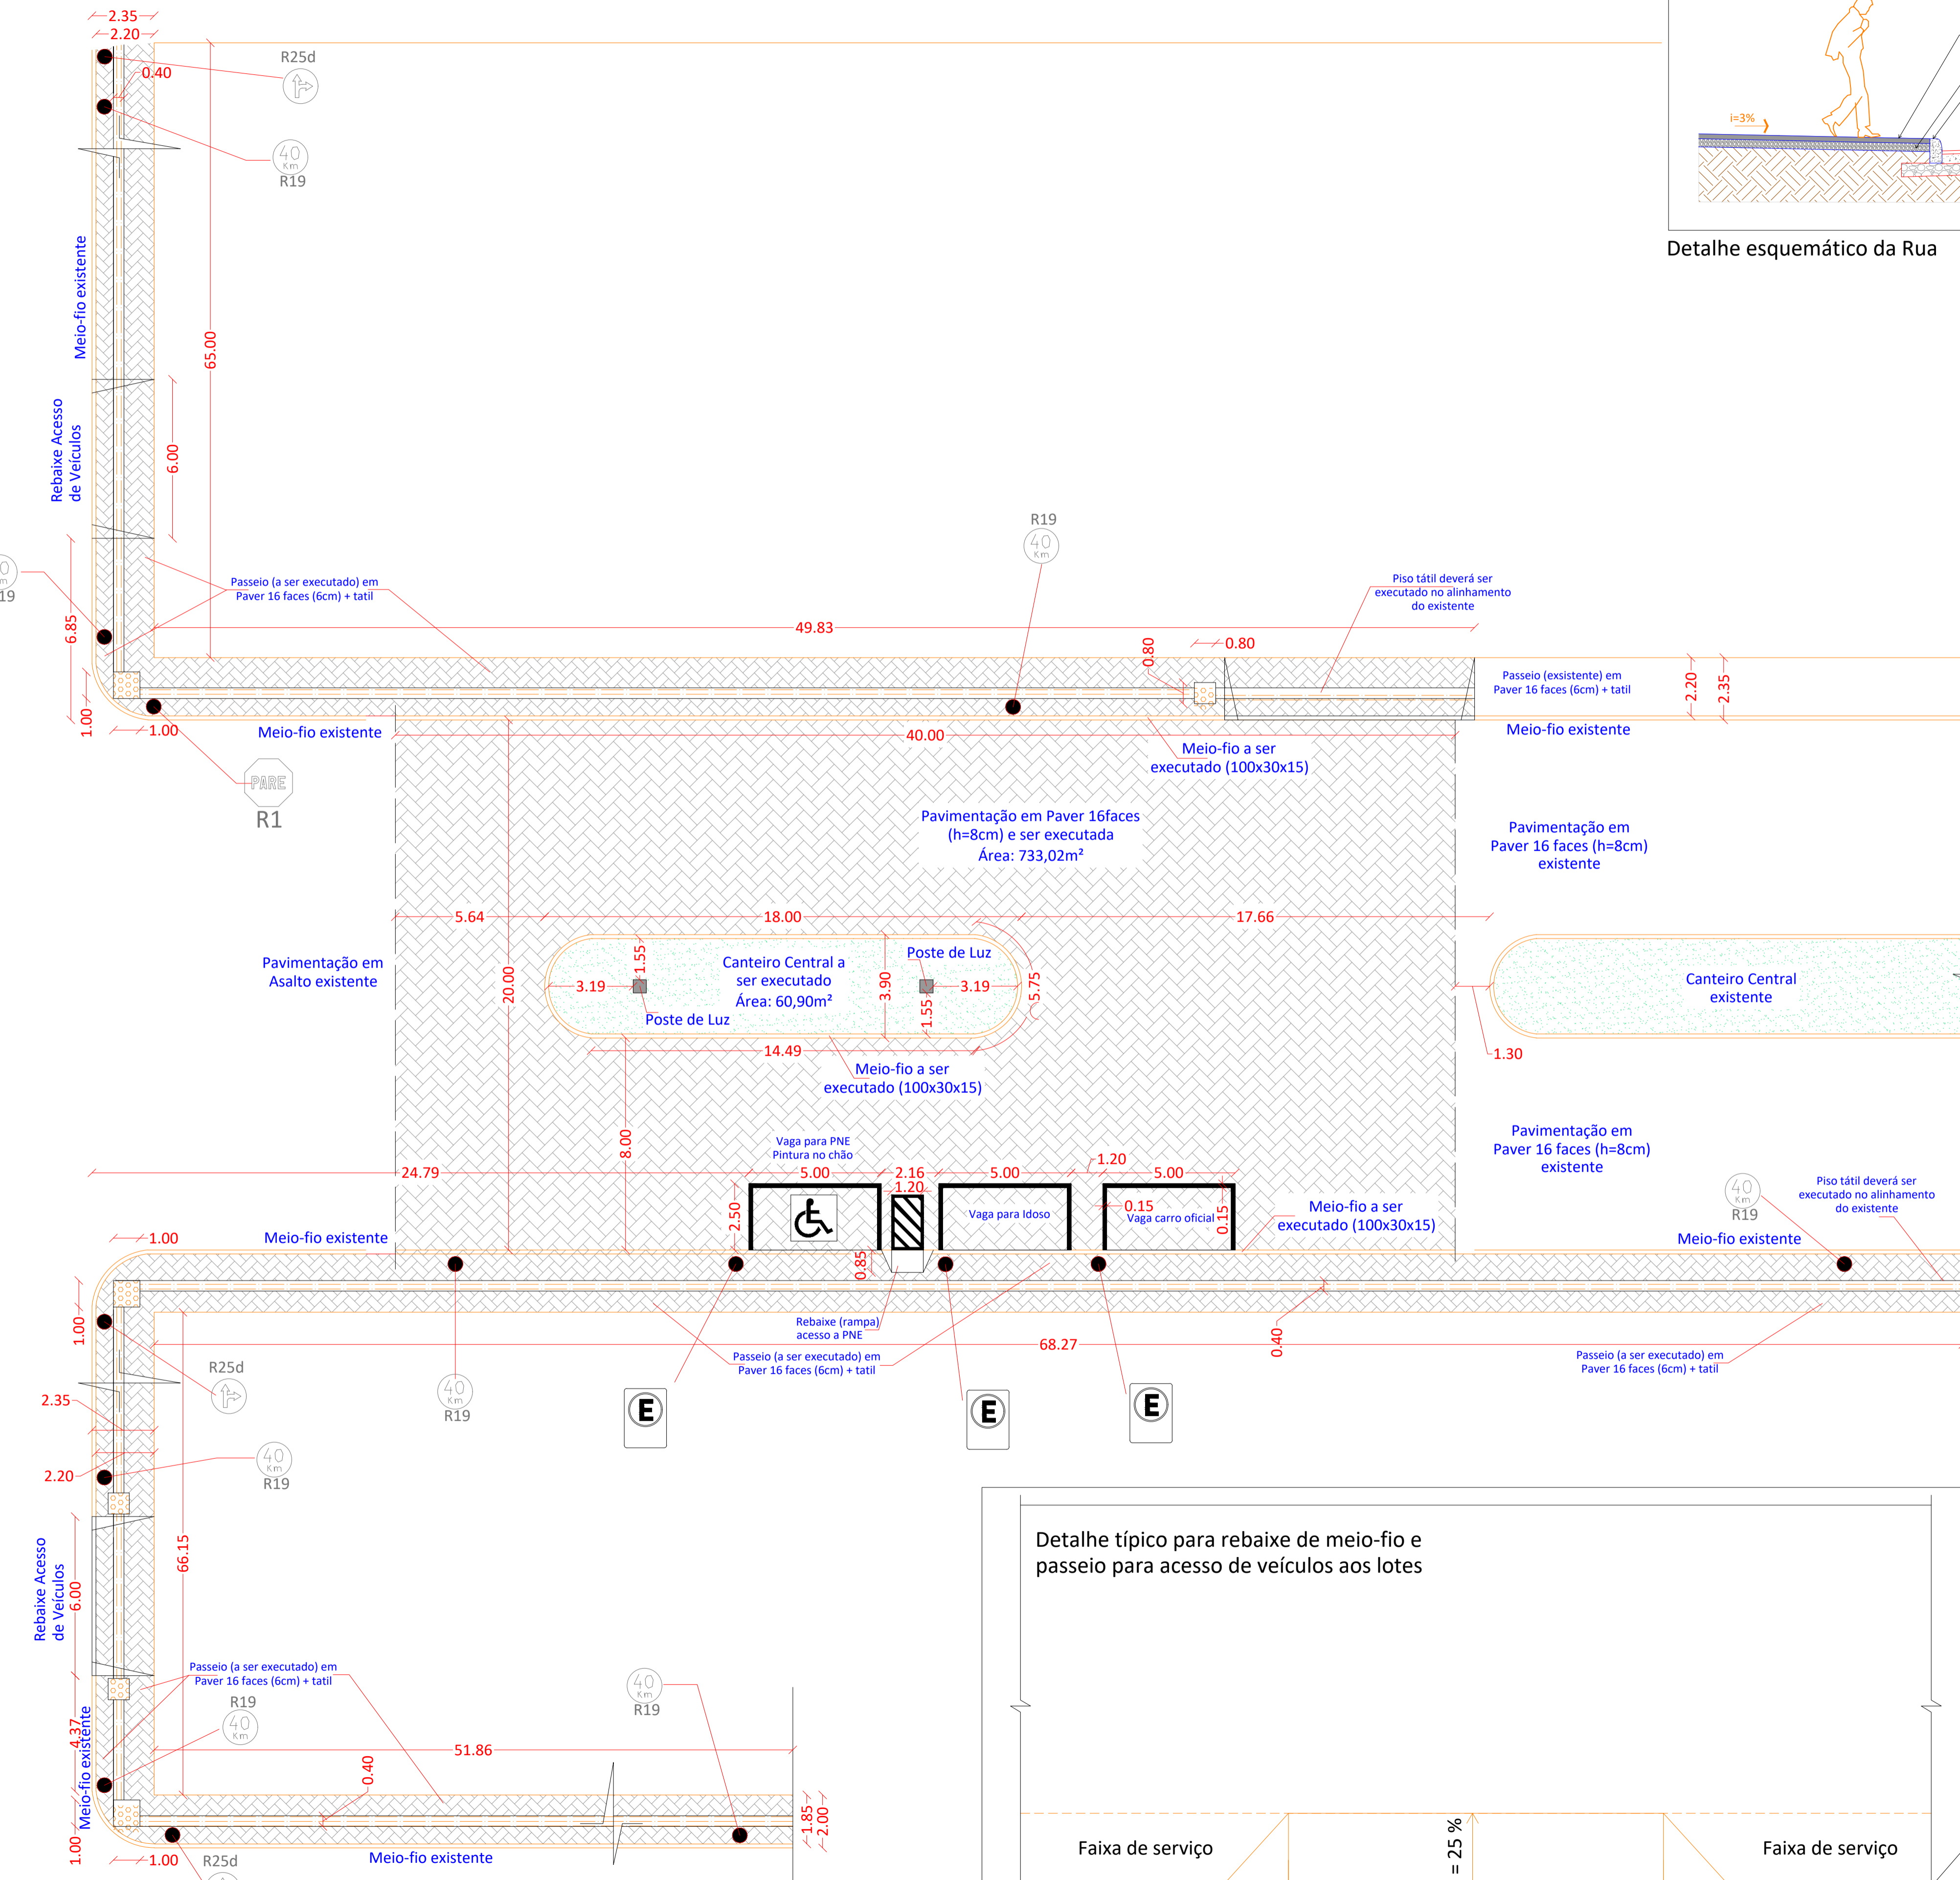


Detalhe esquemático da Rua

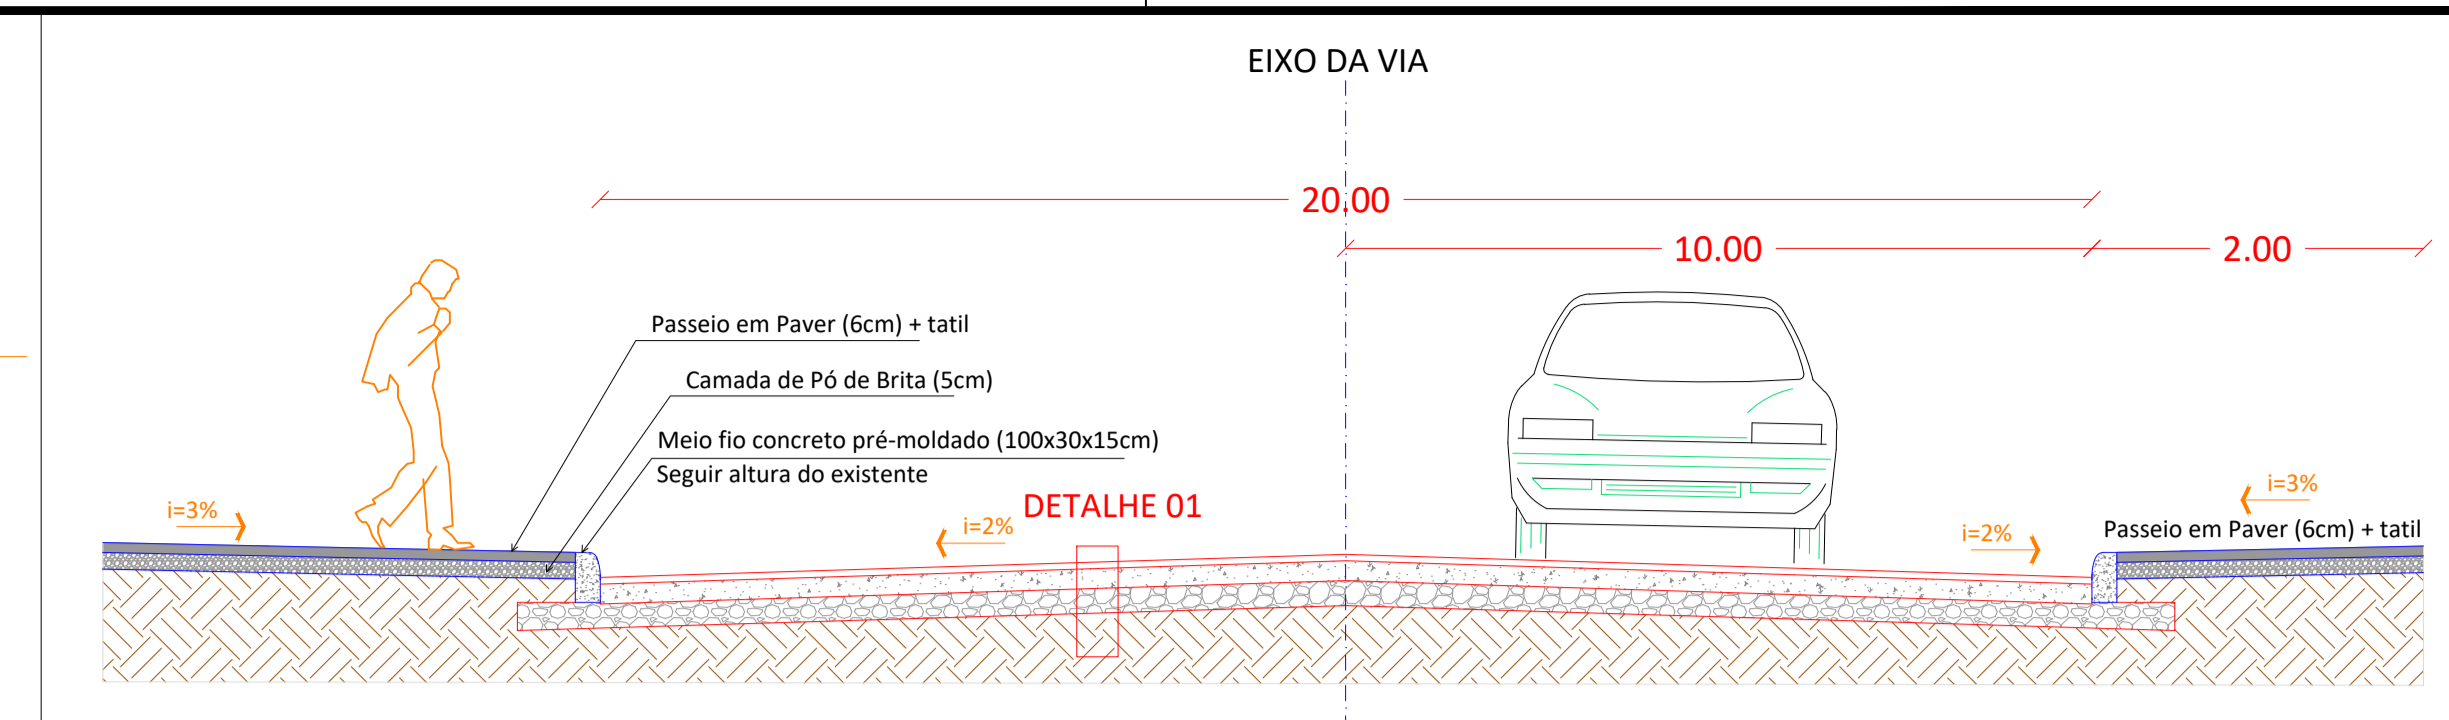


DETALHE 02 - PLACAS DE SINALIZAÇÃO
Sem escala

Forma	Código	Cor	Regulamentação
Circular	R-19	Fundo Preto	Branco
	R-25d	Tarja Vermelha	Vermelha
Octogonal	R-1	Orla interna Branca	Vermelha
	R-1	Orla externa Branca	Vermelha
Via		Lado (m)	Orla interna (m)
Urbano		0,25	0,020
			Orla externa (m)
			0,010

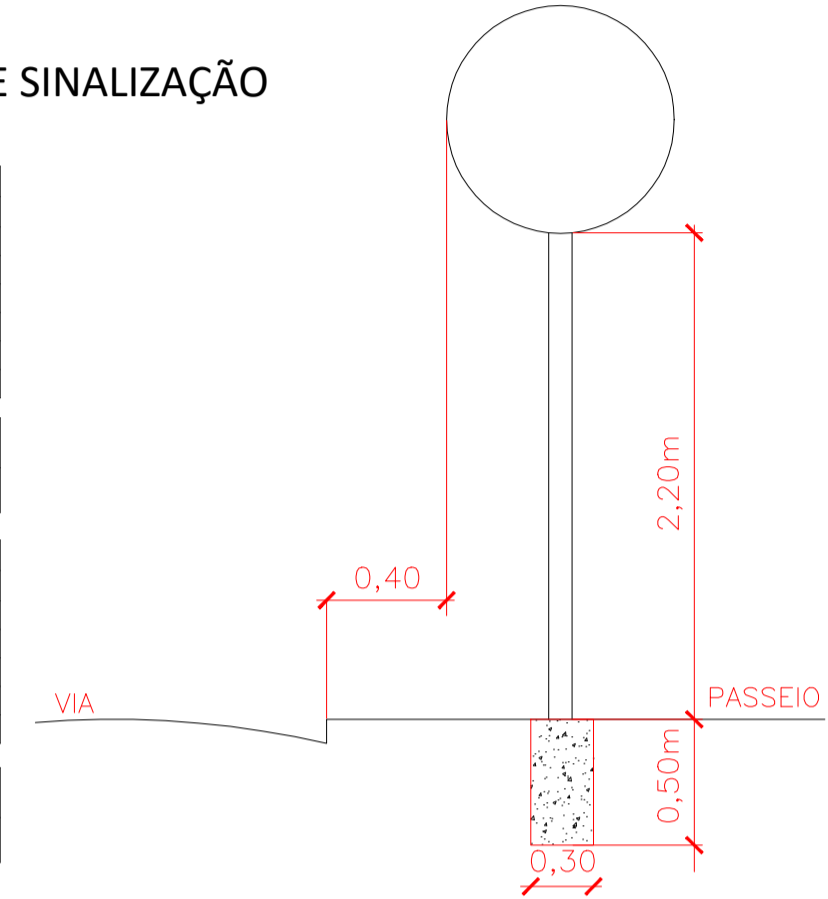

DETALHE 03- LOCAÇÃO DE PLACAS DE SINALIZAÇÃO
Sem escala

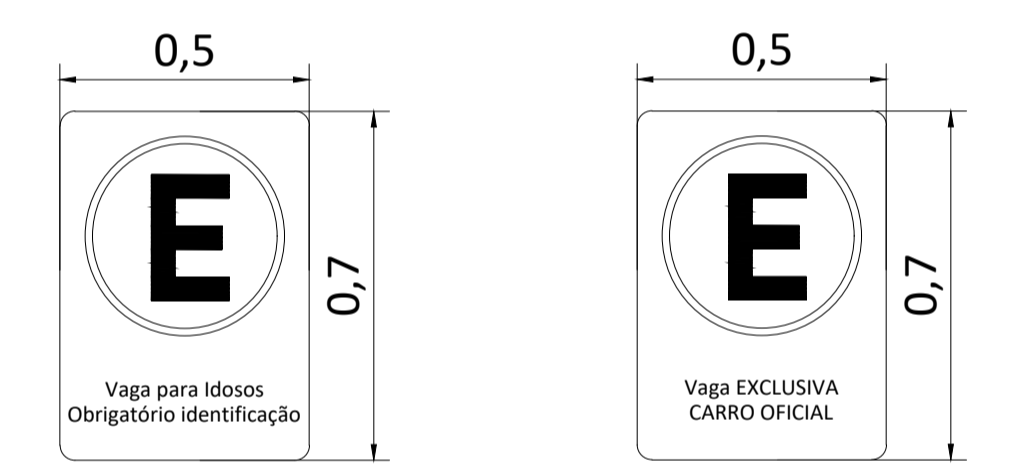


41 - Placa e regulamentação de estac. em vias públicas


41 - Placa e regulamentação de estac. em vias públicas



41 - Placa e regulamentação de estac. em vias públicas

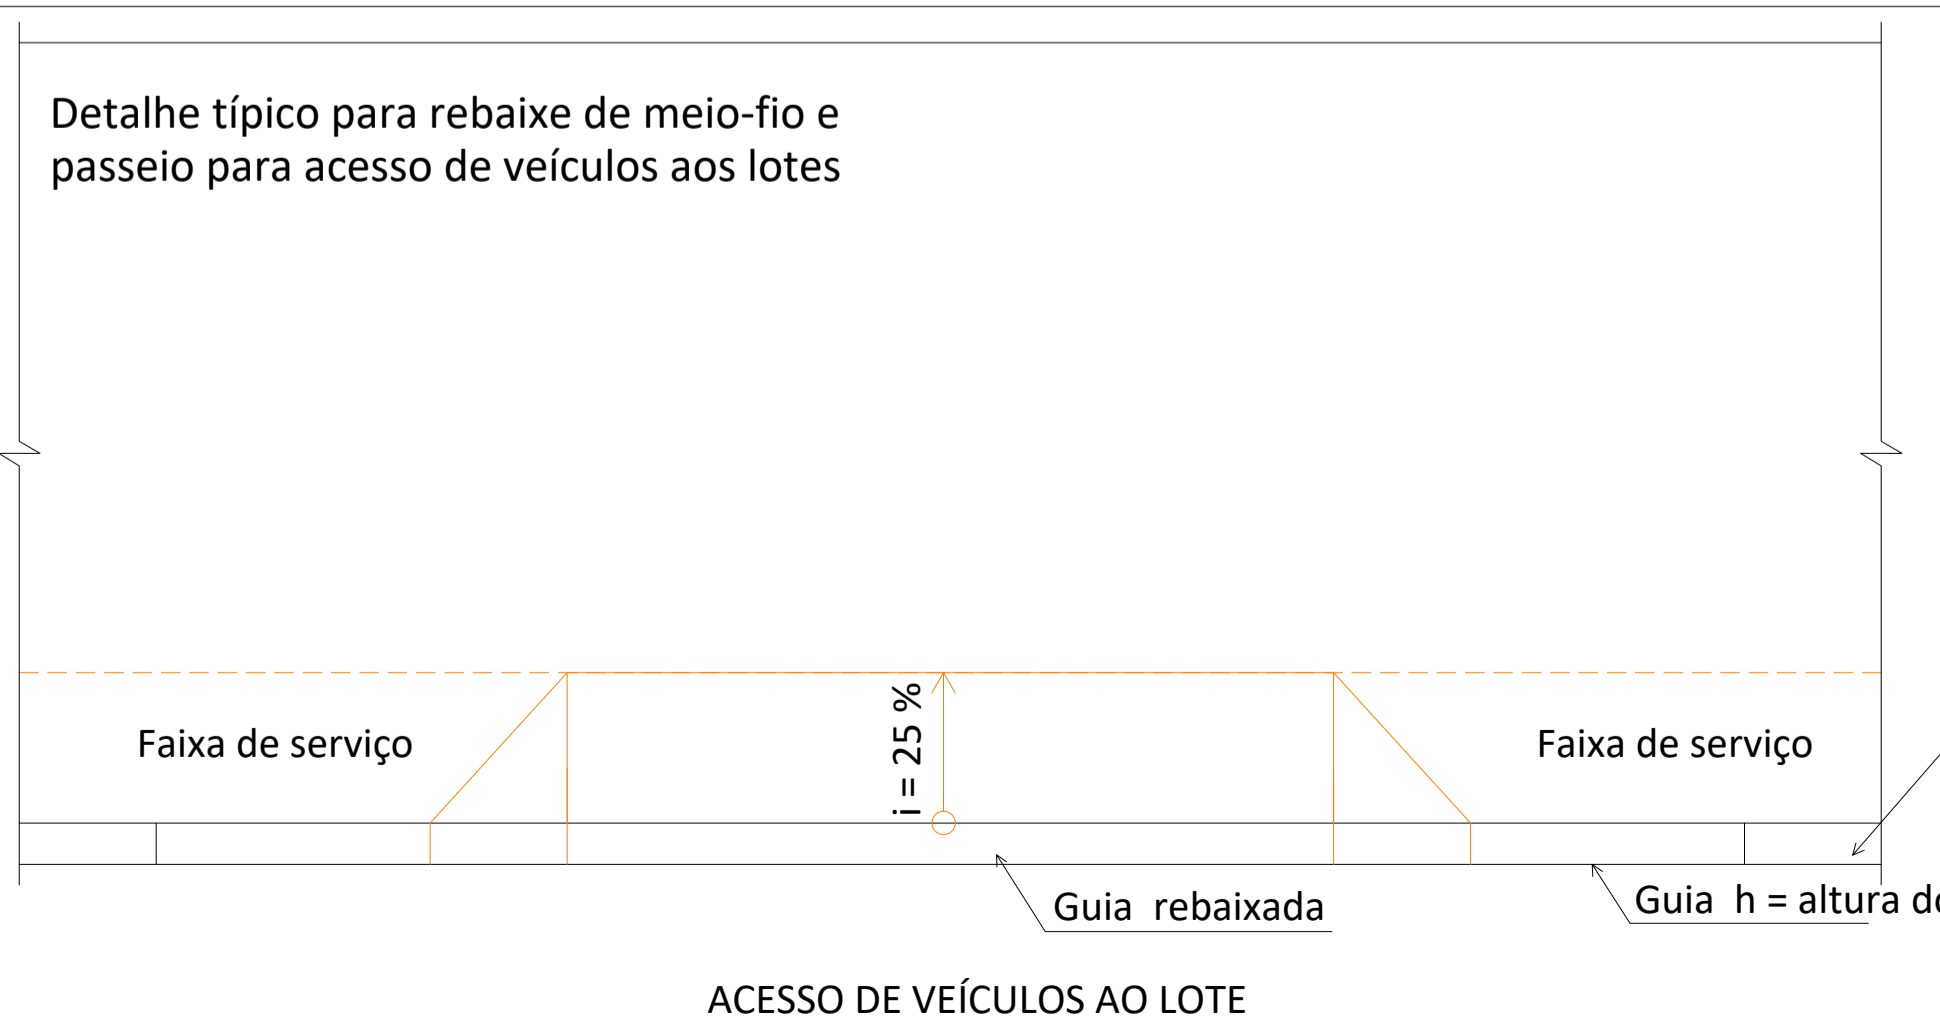

Meio-fio pré-moldado (100x15x13x30cm)

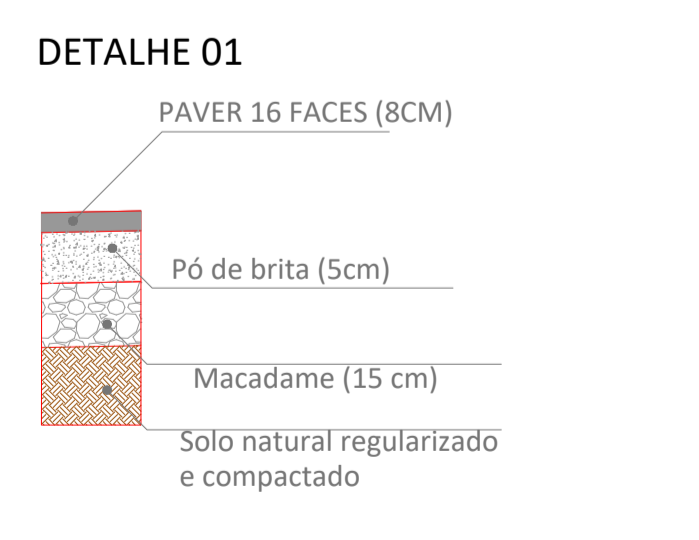

PREFEITURA CAPÃO BONITO DO SUL		TÍTULO Pavimentação de Rua Municipal em Paver	
RESPONSÁVEL TÉCNICO Fernando Multermo Junior Engenheiro Civil e Segurança do Trabalho CREA-RS 215689	PROPRIETÁRIO Prefeitura Municipal do Capão Bonito do Sul CNPJ: 04.215.971/0001-00	DATA 14/09/2022	DESENHO AR-01
ENDEREÇO Avenida Ataliba José de Lima - Centro - Capão Bonito do Sul		ÁREA TOTAL: Indeterminada	
UNIDADE esquadrias: cm / cotas: m	ESCALA Indicada	ASSUNTO: Levantamentos/Detalhes/Pavimentação	

ESTE PROJETO É PROTEGIDO PELA LEI DE DIREITO AUTORAL Nº 5.131/06. NÃO É PERMITIDA A REPRODUÇÃO OU EXECUÇÃO SEM A AUTORIZAÇÃO PRÉVIA DOS RESPONSÁVEIS ASSINATORES.